

**თეთრი
კვანახი**




ისანი პარკი

ბლოკი C

სართული 23

ბინა #219

48.8+12.9=61.7

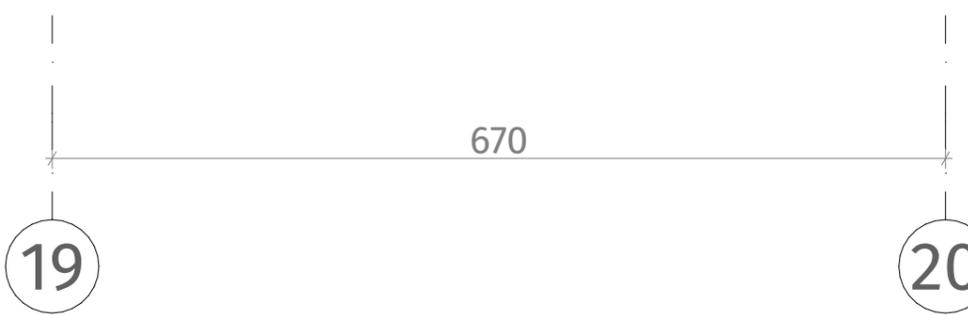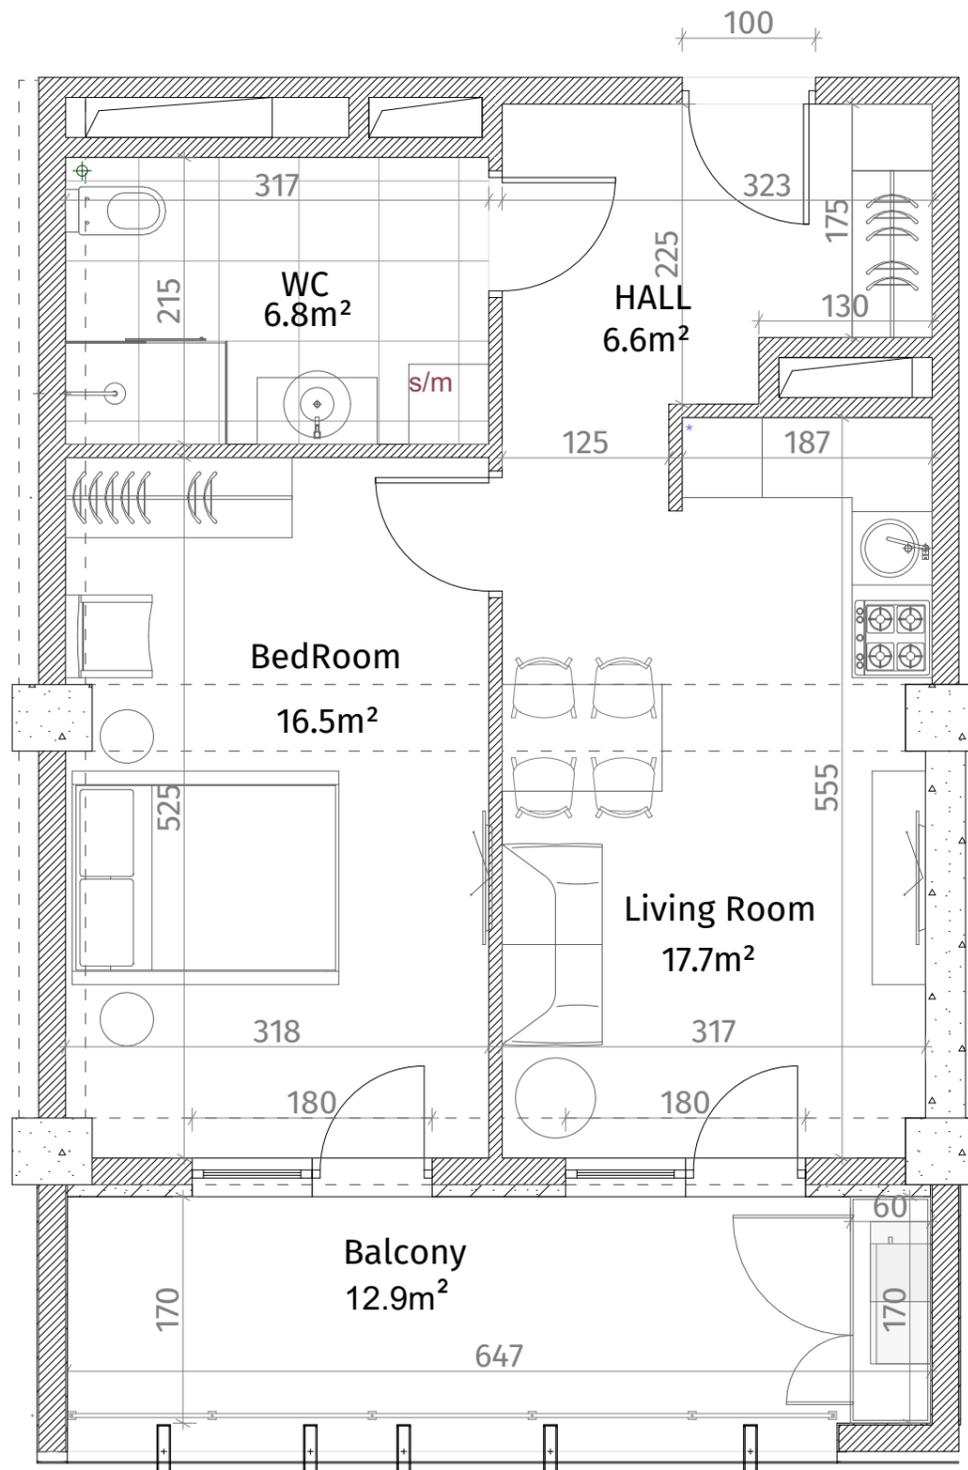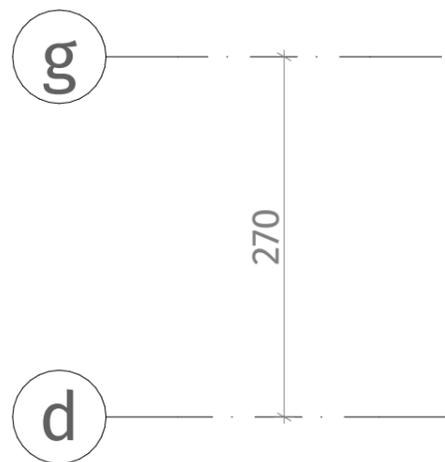

აქსელის ნიშნები	
	რკინა-ბეტონი (სოლონა, ღიაფრაგა)
	ბლოკის ჯაჭული (100-150-200 მმ)
	რიგული (500-500 მმ)
	ბაზის აღმნიშვნელი
	თაბაშირ-მუჯოს ფილა
	დუქორბიული ჰაელი
ჰარის სიმაღლე	
მოჭიმული იატაკიდან ჰარამდე: 2.85 მ.	
მოჭიმული იატაკიდან რიგულამდე: 2.55 მ.	

