



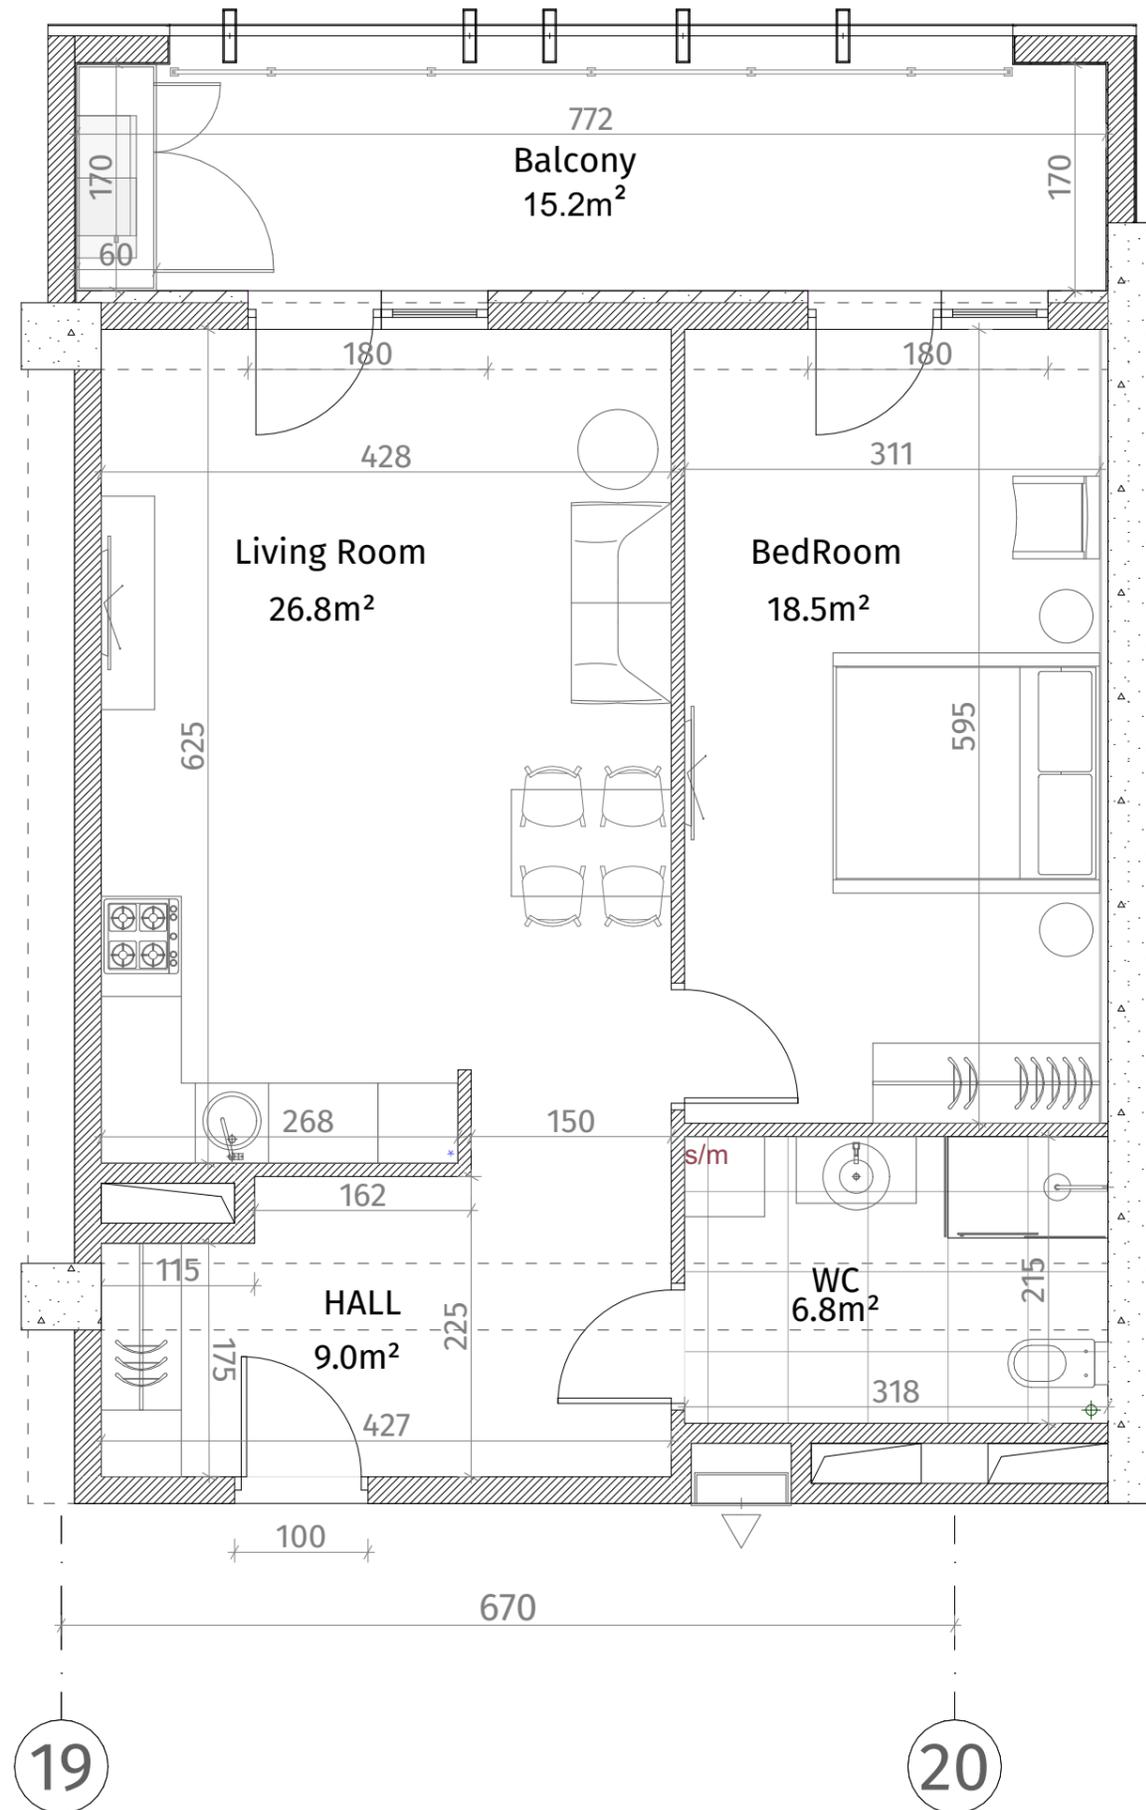

**თეთრი  
კვანახი**

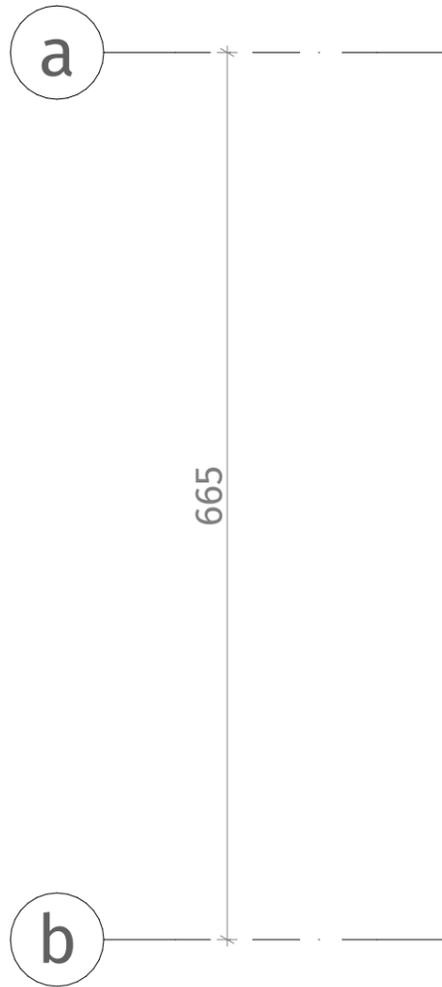

ისანი პარკი  
ბლოკი C  
სართული 23  
  
ბინა #221  
62.9+15.2=78.1

აქსელერაცია	
	რკინა-ბეტონი (კოლონა, დიაფრაგმა)
	ბლოკის ჯაჭავი (100-150-200 მმ)
	რიგული (500-500 მმ)
	ფიბროსი ალმინიუმის
	თაბაშირ-მუყაოს ფილა
	დეკორატიული ჰაელი
ჭარის სიმაღლე	
მოჭიმული იატაკიდან ჭარამდე: 2.85 მ.	
მოჭიმული იატაკიდან რიგულამდე: 2.55 მ.	

