



**თეთრი
კვანახი**





ისანი პარკი

ბლოკი C

სართული 24

ბინა #228

48.9+12.9=61.8

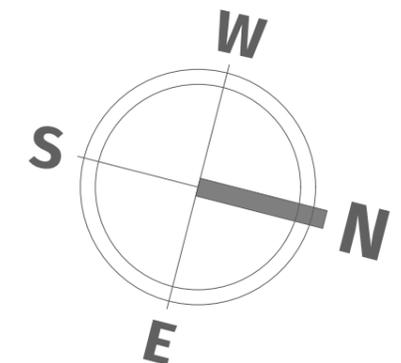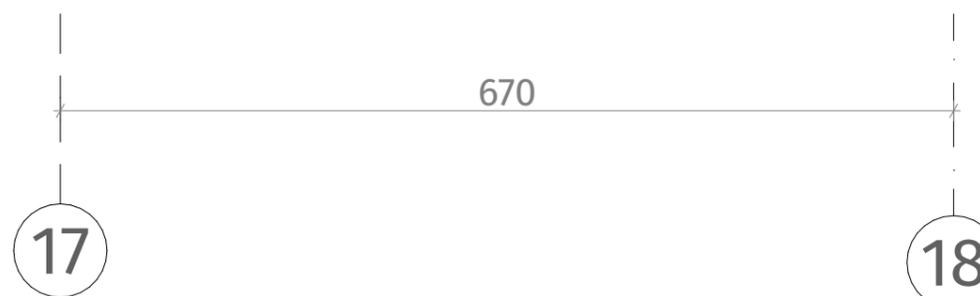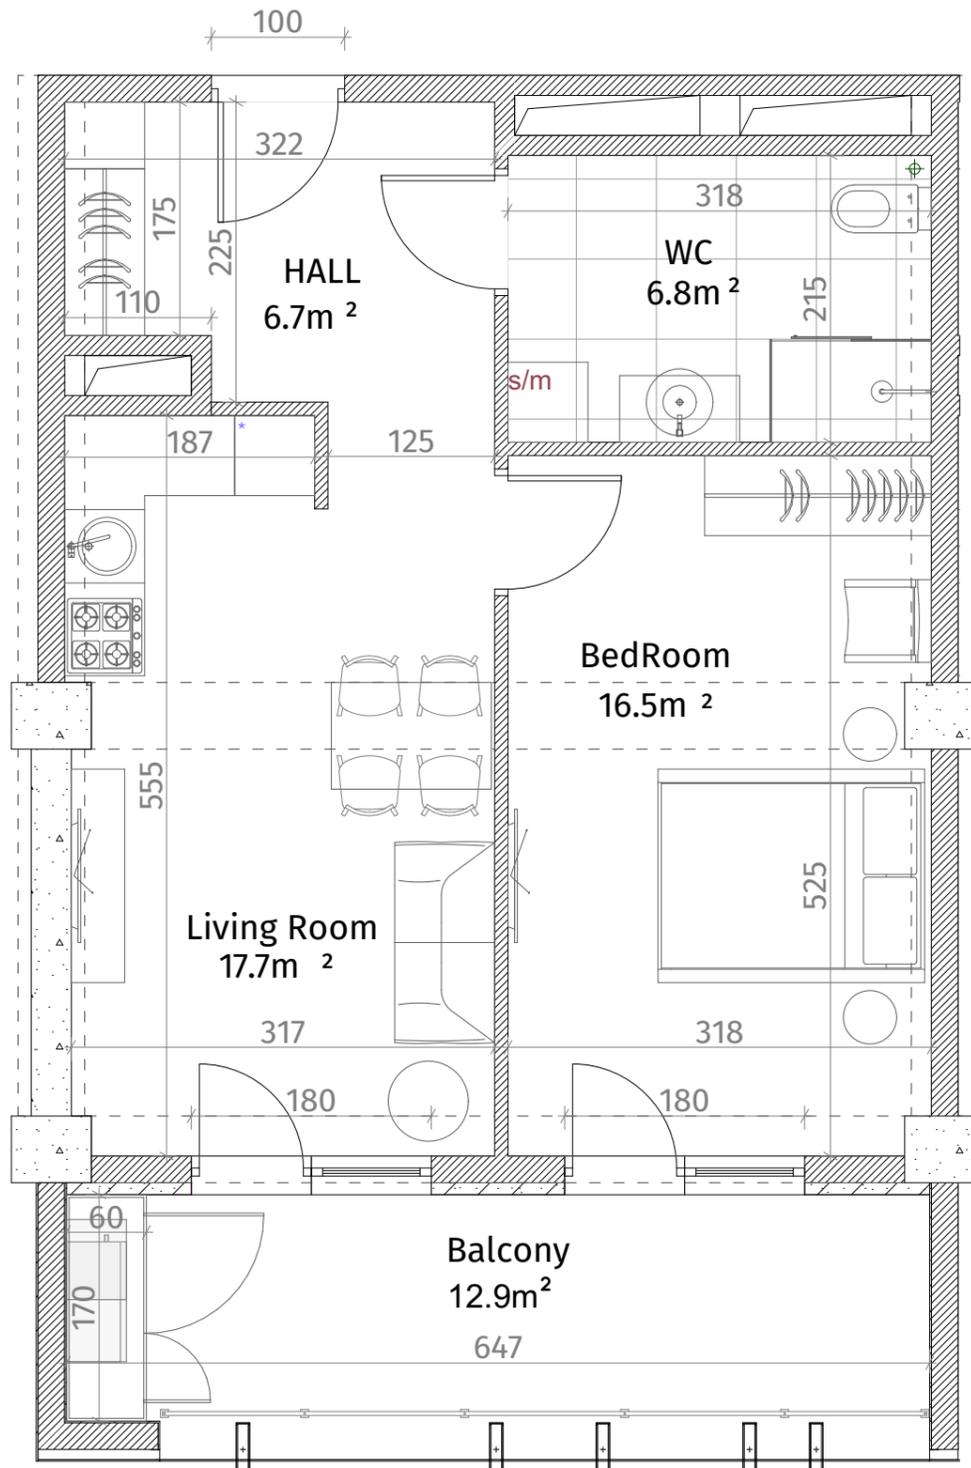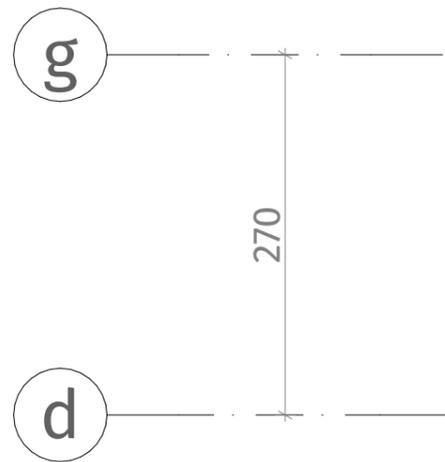

ექსპლიკაცია	
	რკინა-ბეტონი (სოლონა, ღიაფრაგა)
	ბლოკის ჯედილი (100-150-200 მმ)
	რიგული (500-500 მმ)
	ბაზის აღმნიშვნელი
	თაბაშირ-მუჯოს ფილა
	დაკორაბილი ჰანელი
ჟარის სიმაღლე	
მოჭიმული იატაკიდან ჟარამდე: 2.85 მ.	
მოჭიმული იატაკიდან რიგულამდე: 2.55 მ.	