
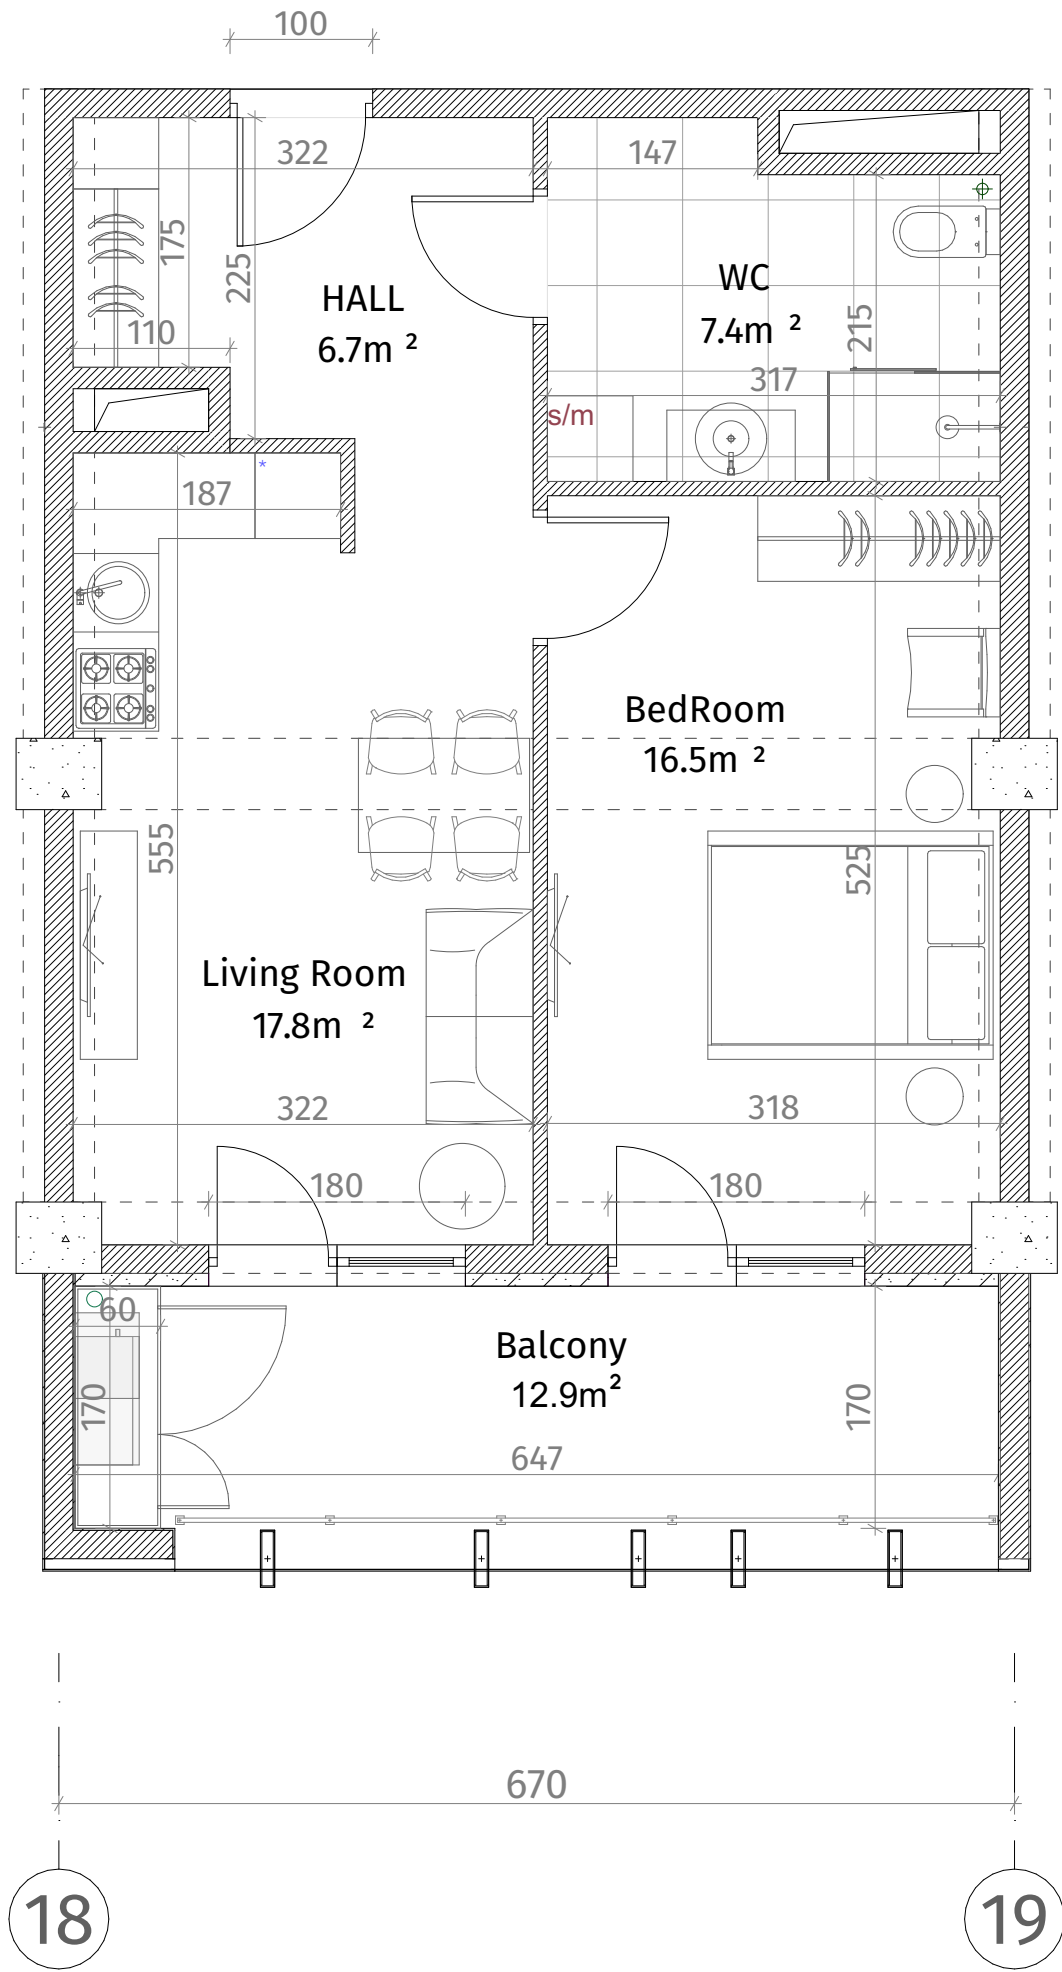


თეთრი
კვანძი

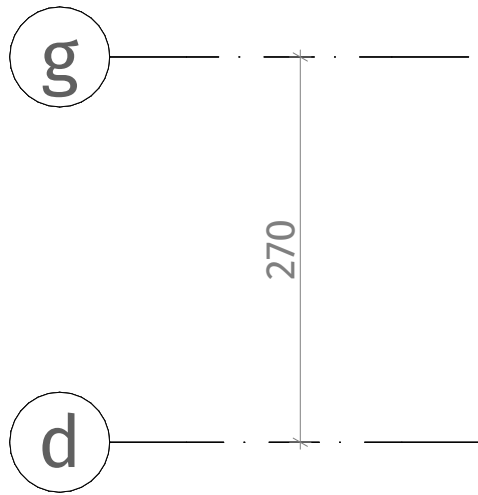


ისანი პარკი

ბლოკი C

სართული 24

ბინა #229
49.7+12.9=62.6

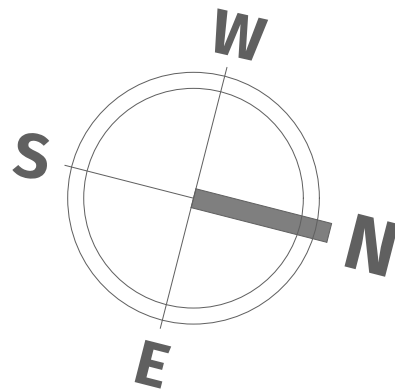

აქსელის ნახატი	
	კონკრეტის ნახატი (სოფლი, დიფერენცია)
	ბლოკის ნახატი (100-150-200 მმ)
	რიგული (500-500 მმ)
	ფსკის ალმინიუმული
	თაბაშირ-მუჟარს ფილა
	დარბაზის კარი
ჭრის სივრცე	
მონტაჟის ნახატიდან ჭრის სივრცე: 2.85 მ.	
მონტაჟის ნახატიდან რიგულამდე: 2.55 მ.	