
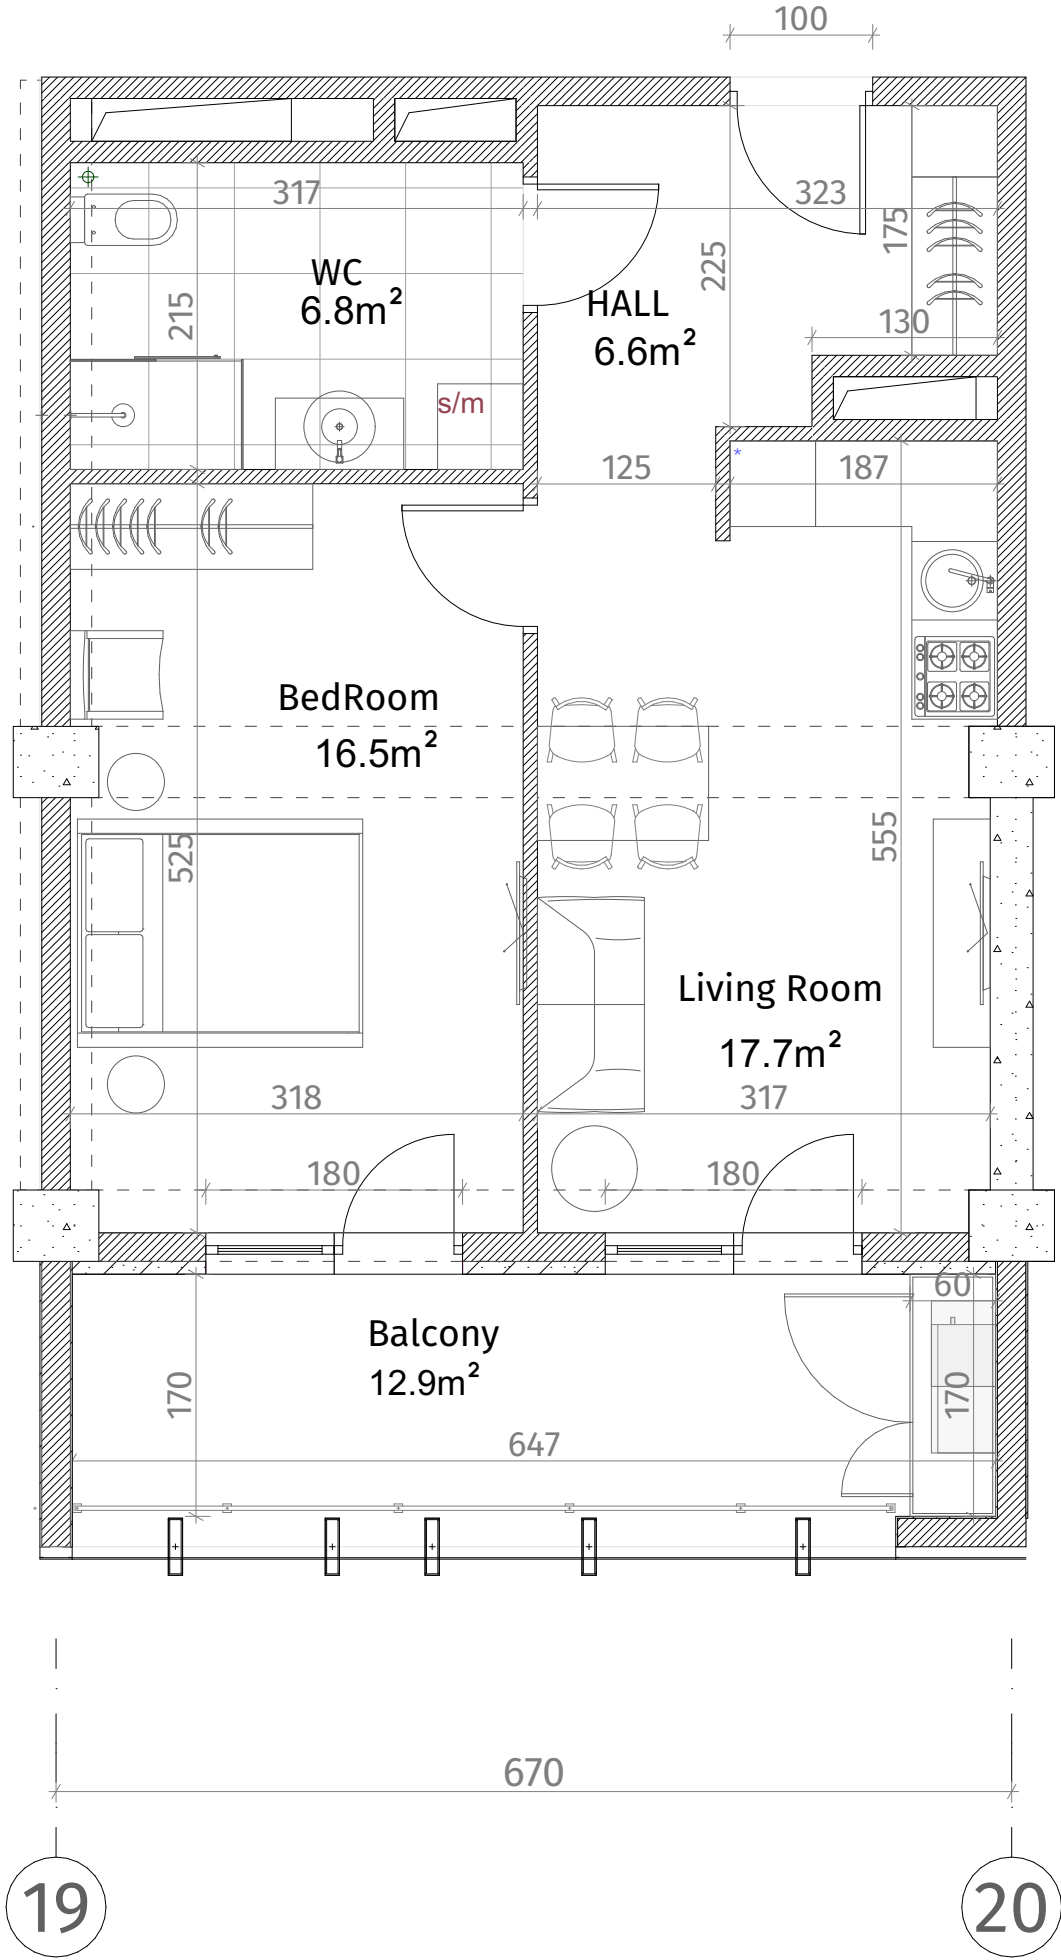


თეთრი
კვანძი

აქსელის ნახატი	
	კონკრეტის კედელი (100-150-200 მმ)
	ბლოკის კედელი (100-150-200 მმ)
	რიგული (500-500 მმ)
	ფსკის აღნიშვნა
	თავიერ-მუხრის ფილა
	დაკრებილი პანელი
ჭრის სივრცე	
მოჭიმული იატაკიდან ჭრამდე: 2.85 მ.	
მოჭიმული იატაკიდან რიგულამდე: 2.55 მ.	

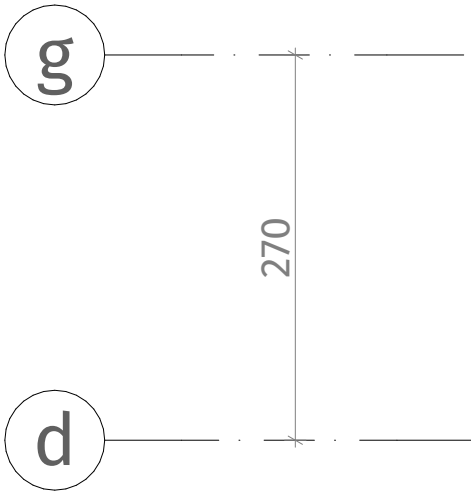

ისანი პარკი

ბლოკი C

სართული 24

ბინა #230

48.8+12.9=61.7

