



**თეთრი  
კვანახი**





ისანი პარკი

ბლოკი C

სართული 24

ბინა #231

59.4+15.8=75.2

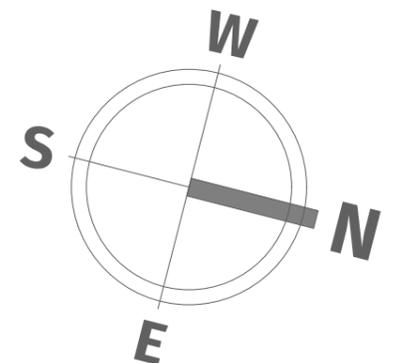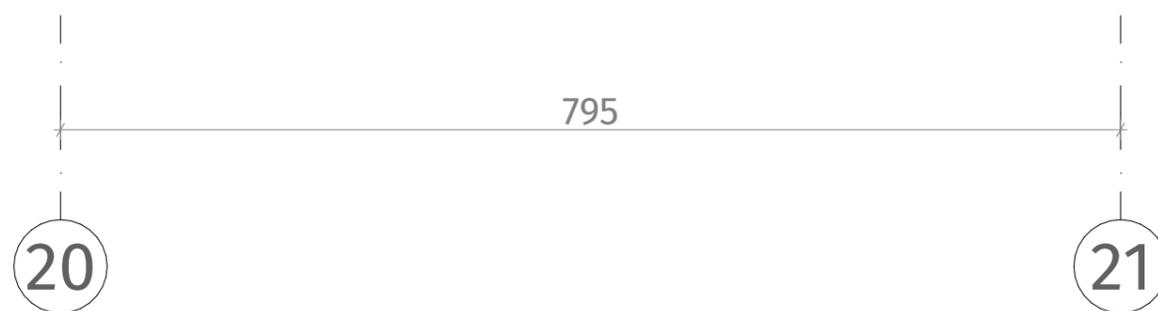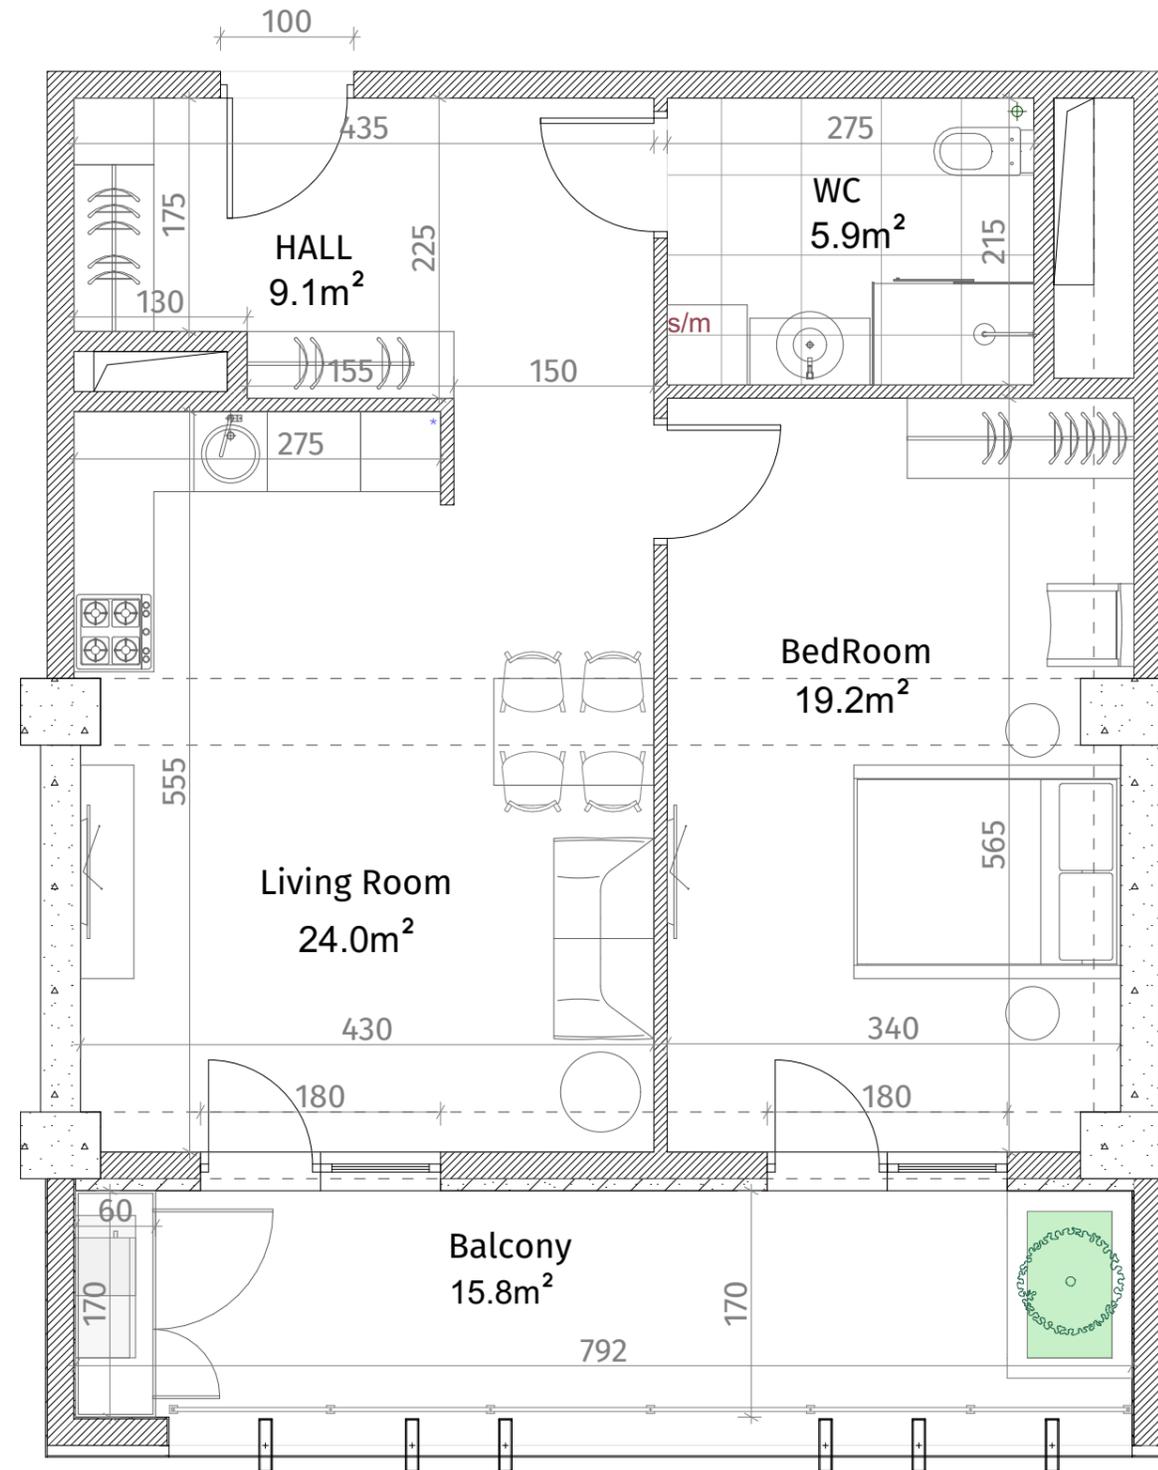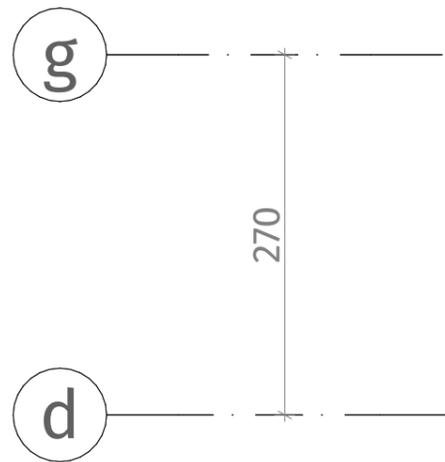

| ექსპლიკაცია                           |                                 |
|---------------------------------------|---------------------------------|
|                                       | რკინა-ბეტონი (სოლონა, ღიაფრაგა) |
|                                       | ბლოკის ჯაჭული (100-150-200 მმ)  |
|                                       | რიგული (500-500 მმ)             |
|                                       | ბაზის აღმნიშვნელი               |
|                                       | თაბაშირ-მუჯოს ფილა              |
|                                       | დეკორატიული ჰაელი               |
| ჯარის სიმაღლე                         |                                 |
| მოჭიმული იატაკიდან ჯარამდე: 2.85 მ.   |                                 |
| მოჭიმული იატაკიდან რიგულამდე: 2.55 მ. |                                 |