



**თეთრი კვანძი**

ისანი პარკი  
ბლოკი C  
სართული 25  
  
ბინა #235  
102.0+23.5=125.5

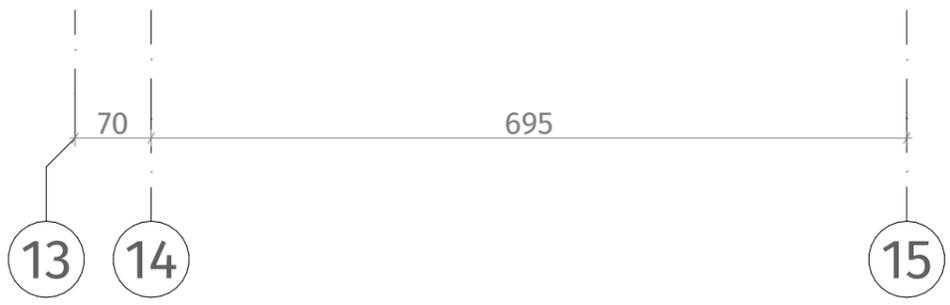

ექსპლიკაცია	
	რკინა-ბეტონი (კოლონა, დიაფრაგმა)
	ბლოკის კედელი (100-150-200 მმ)
	რიგული (500-500 მმ)
	მხატვის აღმნიშვნელი
	თაბაშირ-მუყაოს ფილა
	დაპორაციული პანელი
ჭარის სიმაღლე	
მოვიძიე იბაიდან ჭარამდე: 2.85 მ.	
მოვიძიე იბაიდან რიგულამდე: 2.55 მ.	

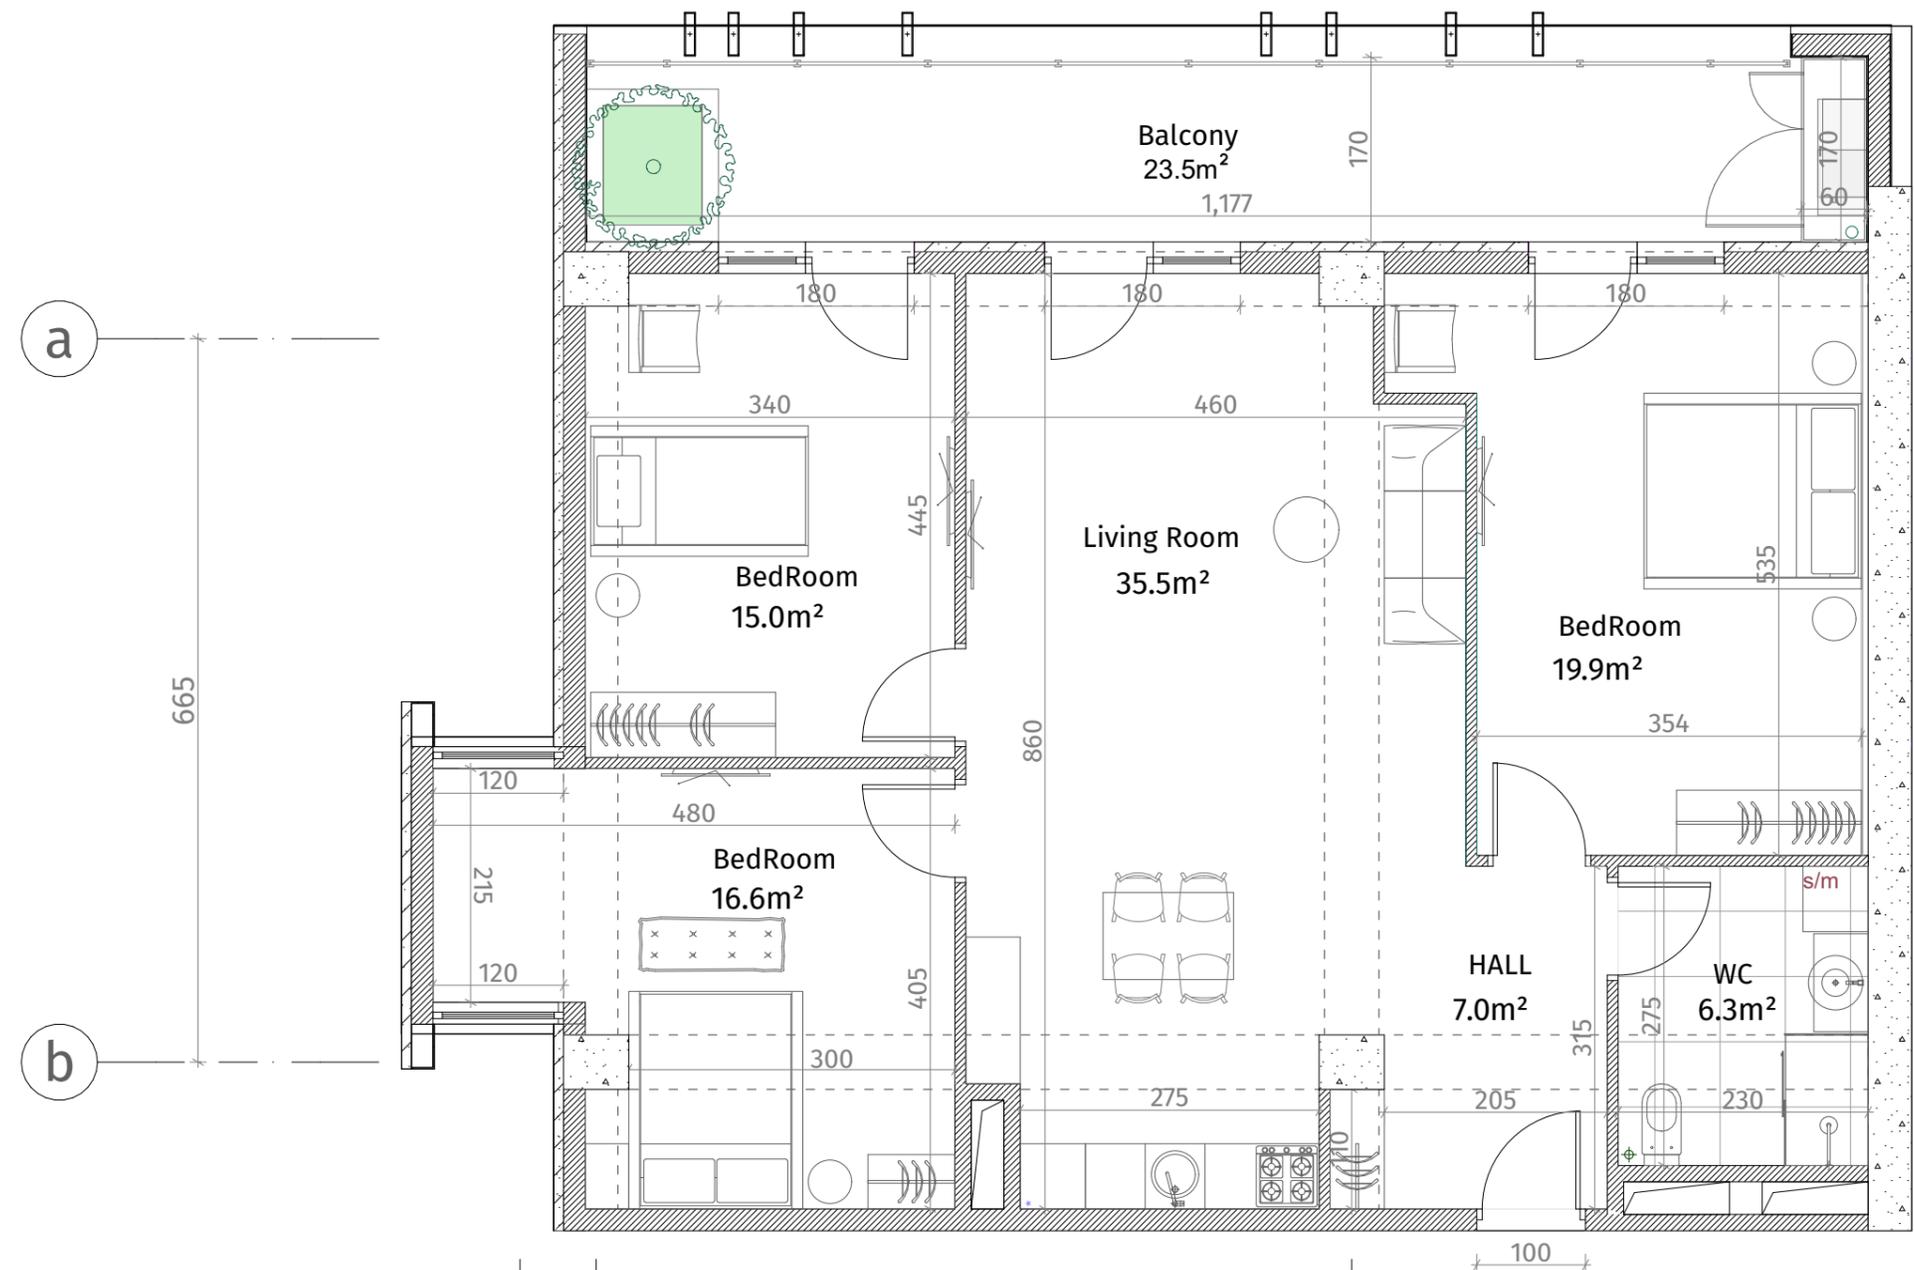