


**თავთრიკ
კვანძები**

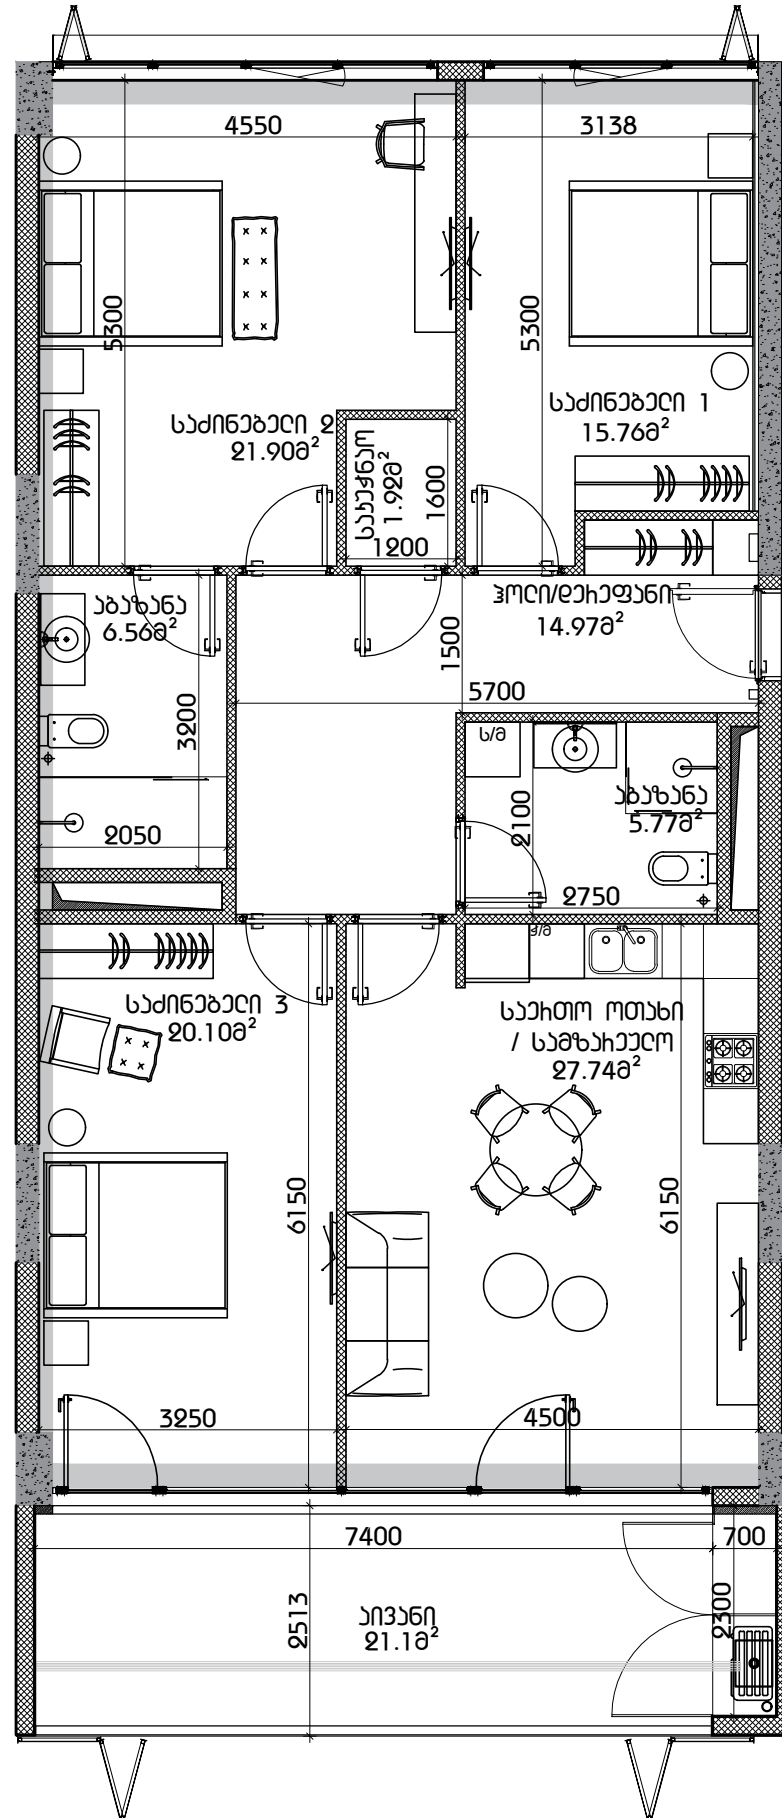

ბ. ღანჯიანი ქანა #12
 ს/ს 01.14.06.003.035
 "ფინოზინი"
 სახეობა 2
 ბინა #54
 118.0+21.1=139.1

კანკინანა	
	ხინა-ბეტონი (პოლონ, დინაზინა)
	ნომბონ ქანი (100-200-250 მმ)
	ხინი (400-350 მმ)
	შახონ ლინოლეუმი
	თანთი-მანაო ფილა

ქანი სინალი	
მუქიანი ნანა ქანი: 3.00 მ	
მუქიანი ნანა ხინა: 2.65 მ	

