

**თეთრი
კვანძი**



ისანი პარკი

ბლოკი C

სართული 25


ბინა #238

48.8+12.9=61.7

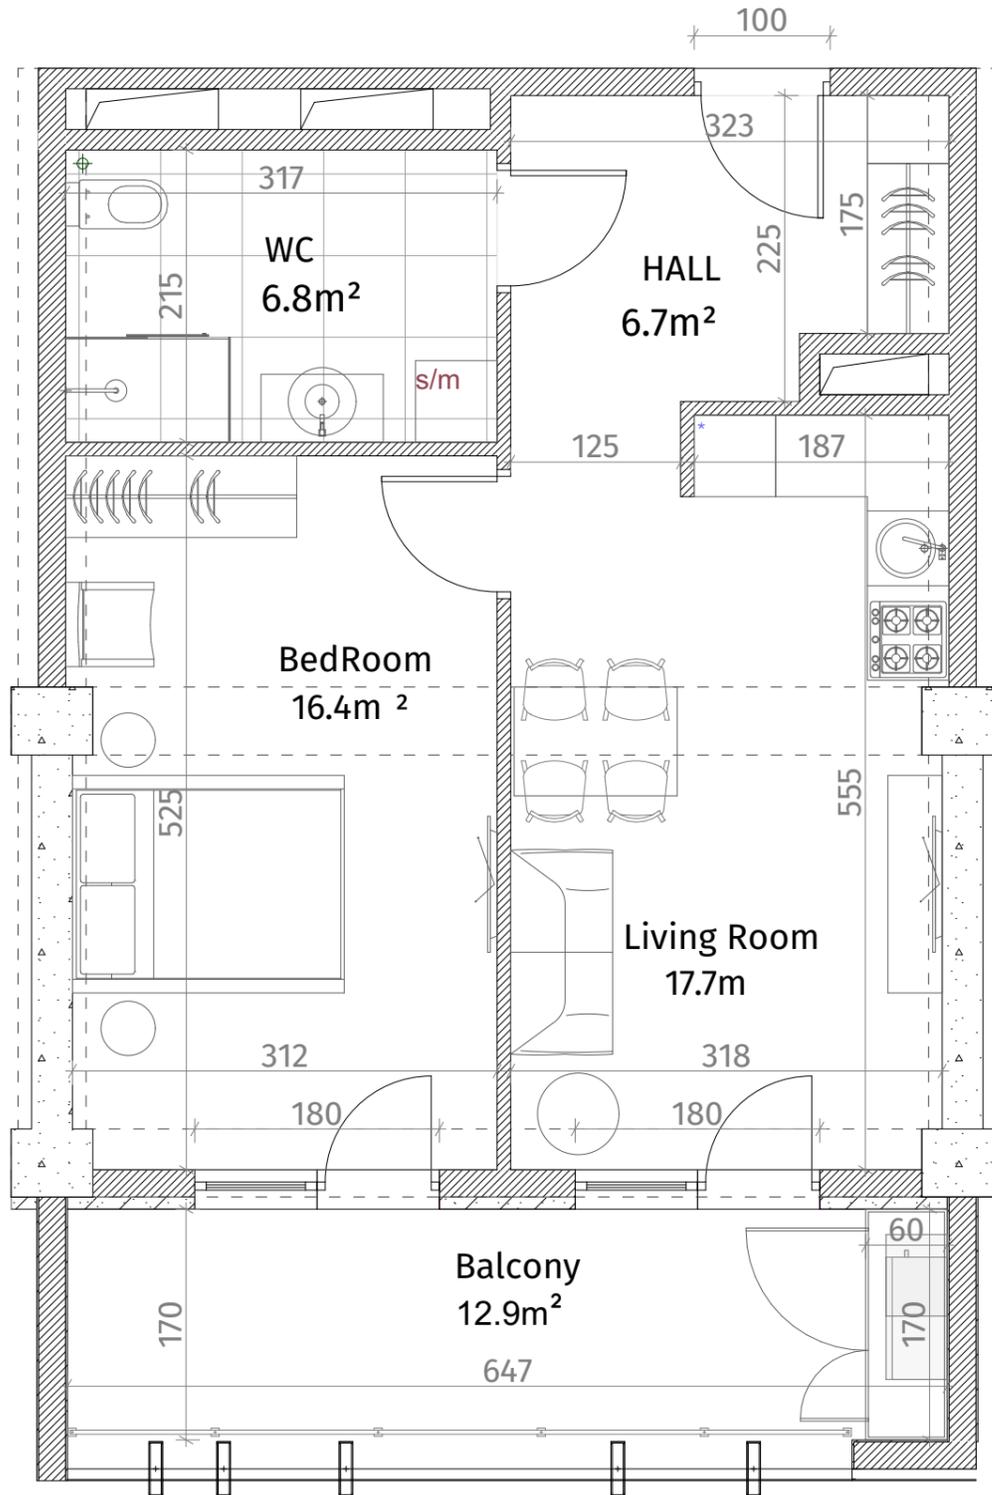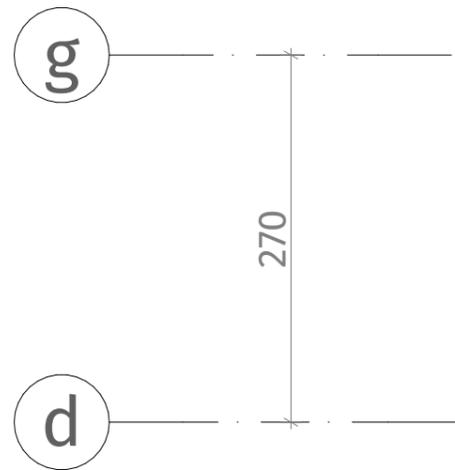

16

17

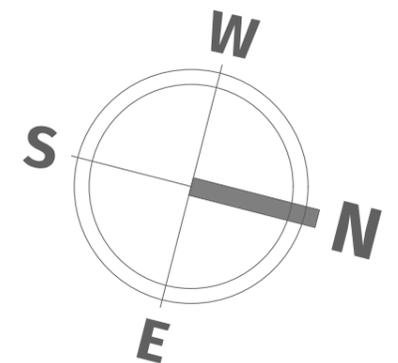

ექსპლიკაცია

	რკინა-ბეტონი (კოლონა, ღიაფრამა)
	ბლოკის ქაღალდი (100-150-200 მმ)
	რიგული (500-500 მმ)
	გახბის აღმნიშვნელი
	თაბაშირ-მუყაოს ფილა
	დაკორაბიული ჰანელი
ჭარის სიმაღლე	
მოჭიმული იატაკიდან ჭარამდე: 2.85 მ.	
მოჭიმული იატაკიდან რიგულამდე: 2.55 მ.	