



თეთრი
კვანძი

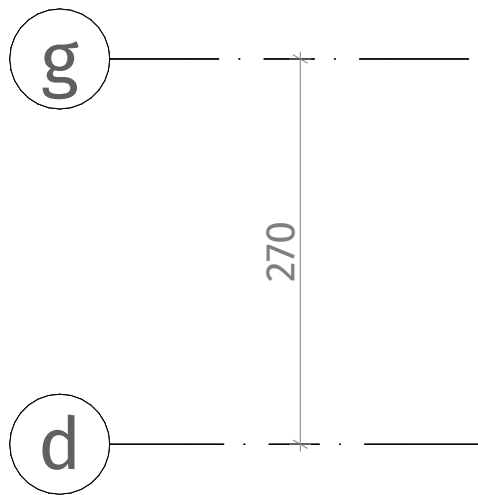

აქსონომეტრული ნახატი	
	კონკრეტის ნახატი (სოფლი, დიფერენცია)
	ბლოკის კედელი (100-150-200 მმ)
	რიგული (500-500 მმ)
	ფსოვის ალმინიუმული
	თაბაშირ-მუჟარს ფილა
	დუარბრუნული პანელი
ჭარის სივრცე	
მონტაჟის იატაკიდან ჭარბი: 2.85 მ.	
მონტაჟის იატაკიდან რიგულამდე: 2.55 მ.	

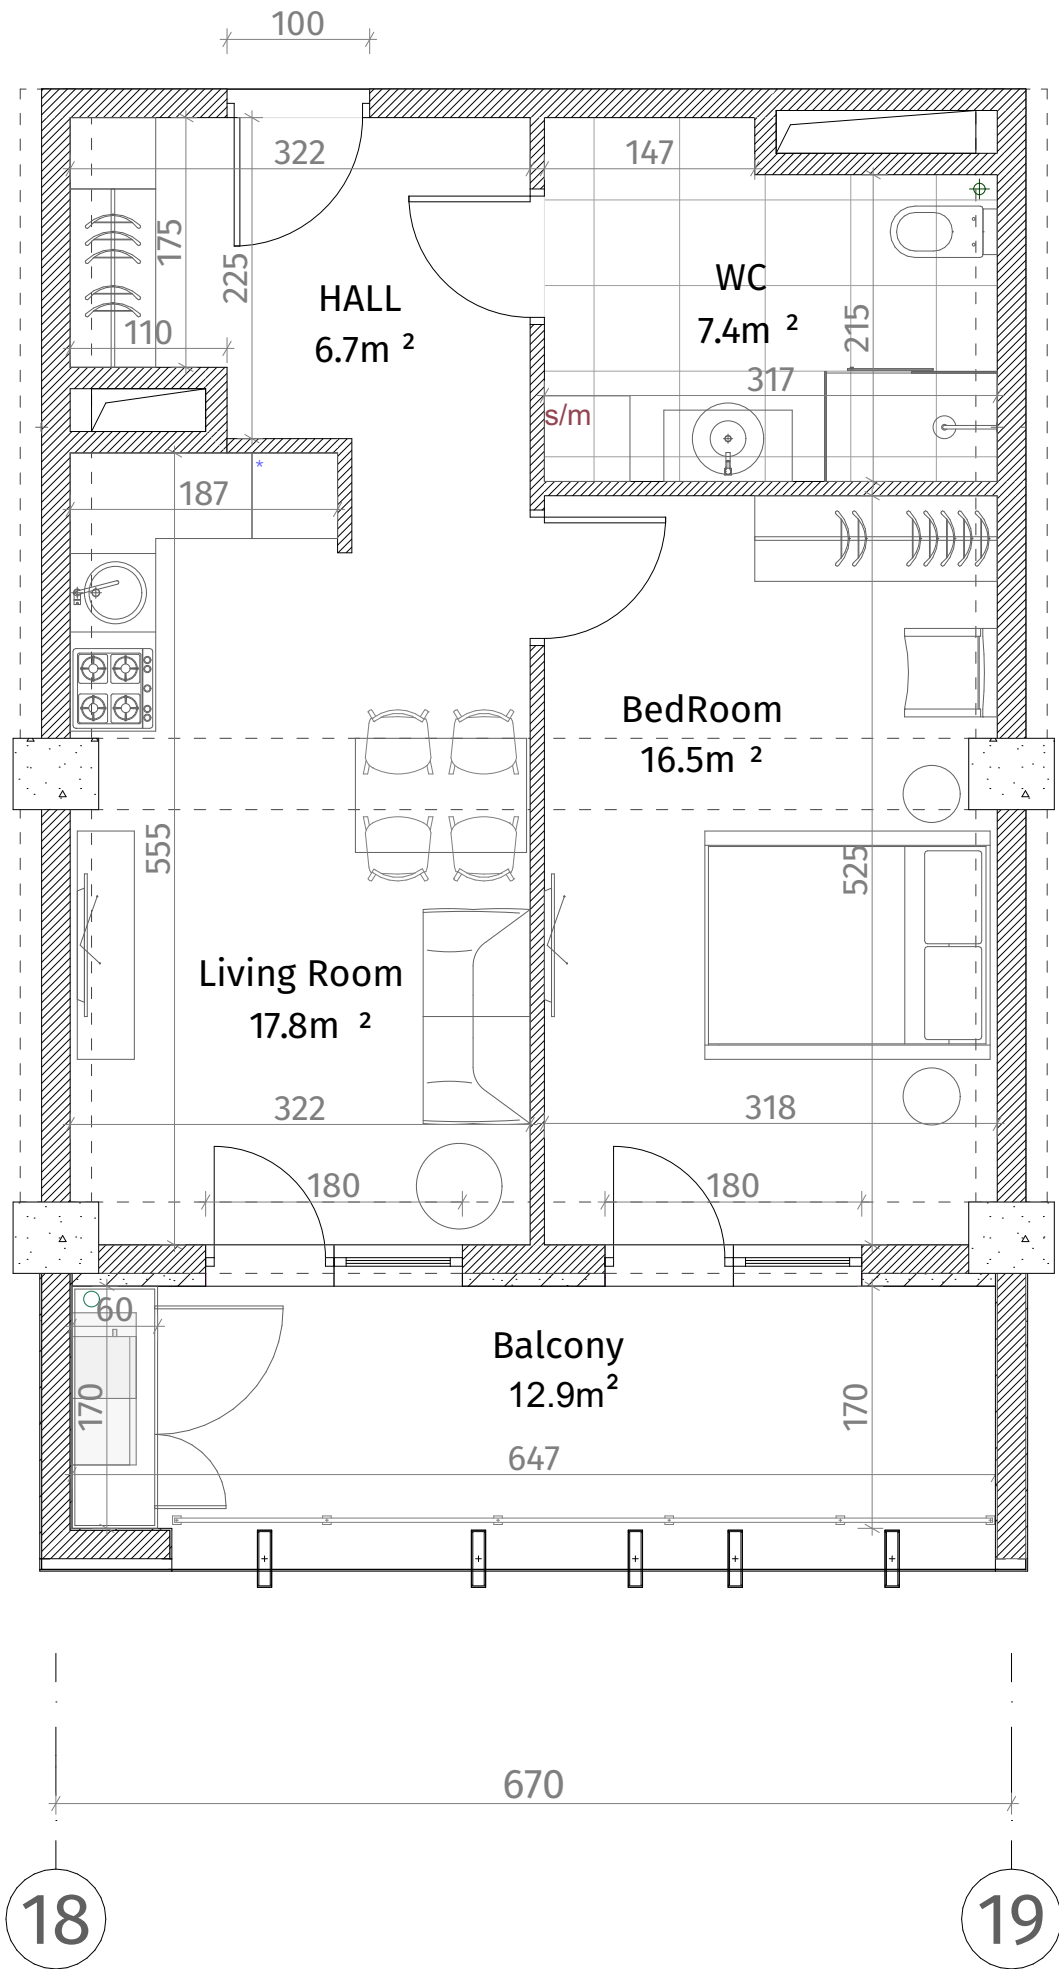

ისანი პარკი

ბლოკი C

სართული 25

ბინა #240
49.7+12.9=62.6

