
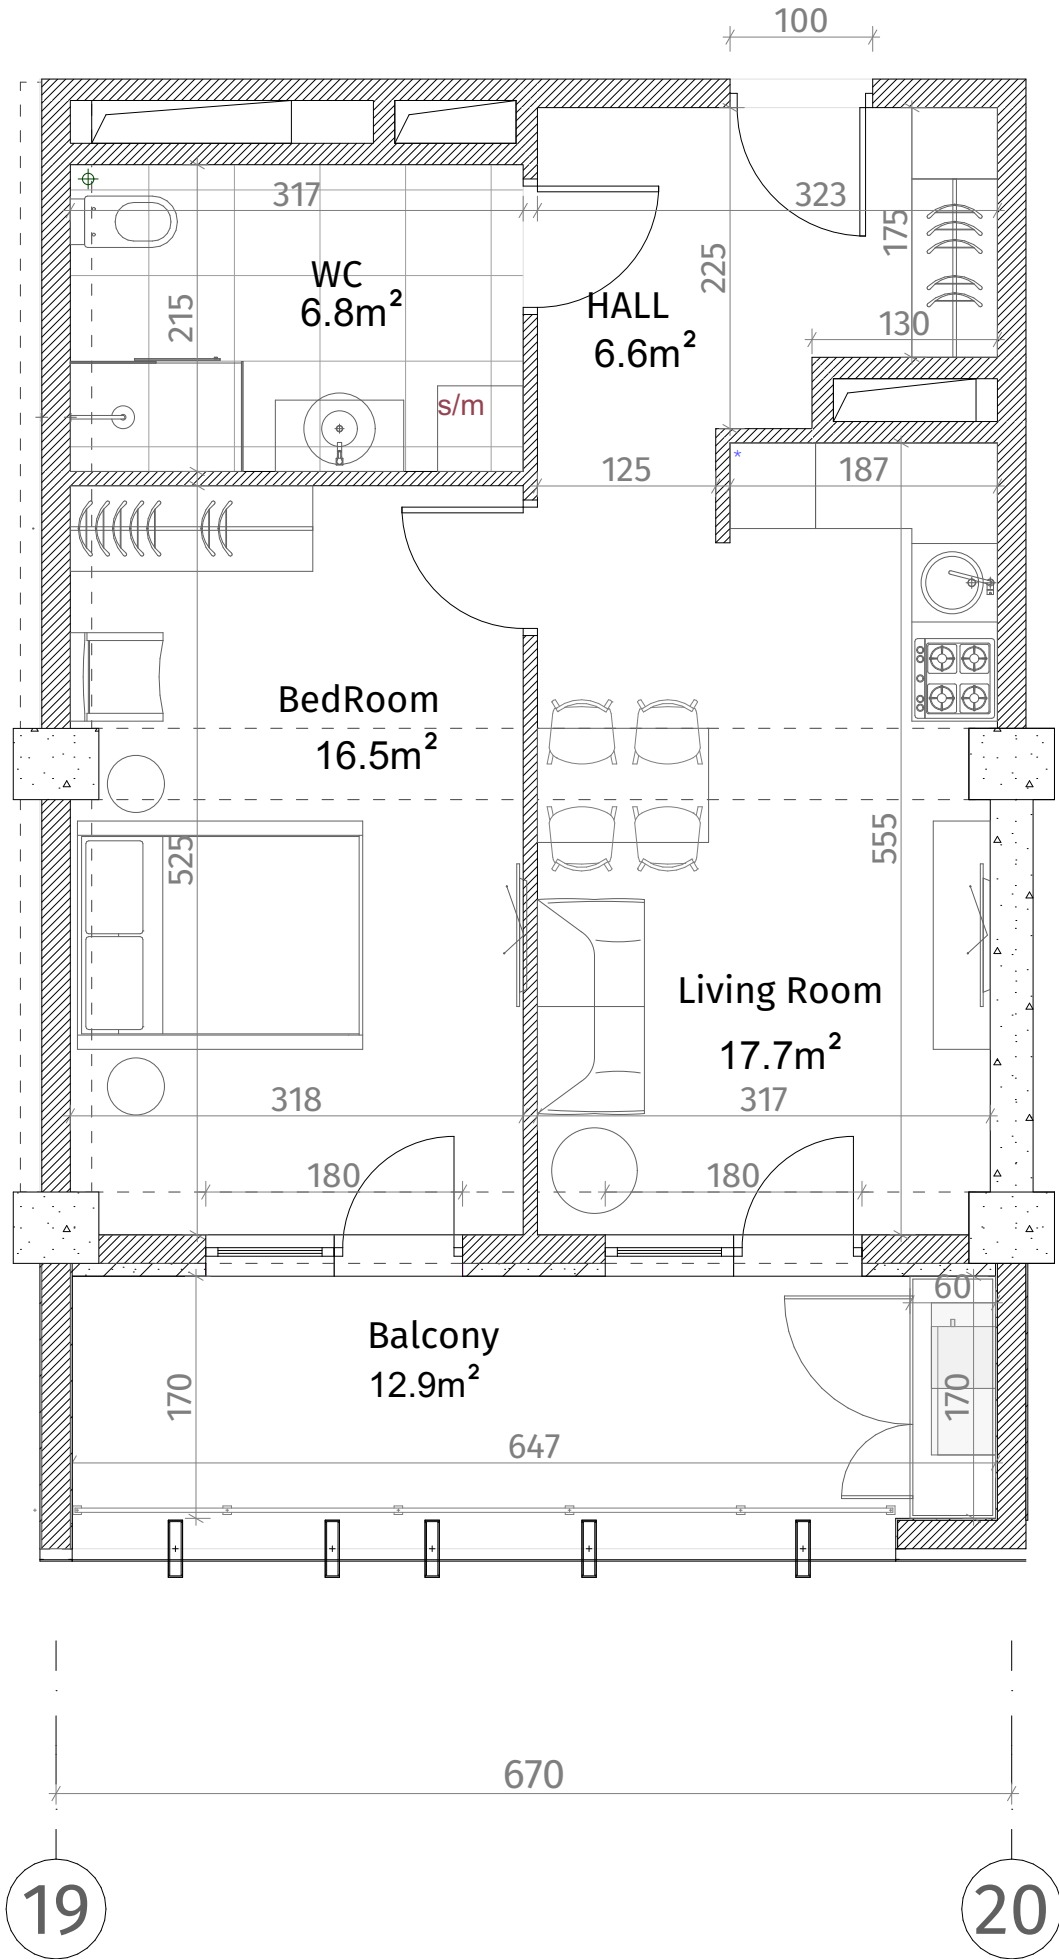


თეთრი
კვადრასი

აქსელის ნახატი	
	რკინა-ბეტონი (სოლონა, დიაფრაგმა)
	ბლოკის კედელი (100-150-200 მმ)
	რიგული (500-500 მმ)
	გახტის აღნიშვნები
	თაბაშირ-მუჟარს ფილა
	დუარობრივი პანელი
ჭარის სიმაღლე	
მოჭიმული იატაკიდან ჭარამდე: 2.85 მ.	
მოჭიმული იატაკიდან რიგულამდე: 2.55 მ.	

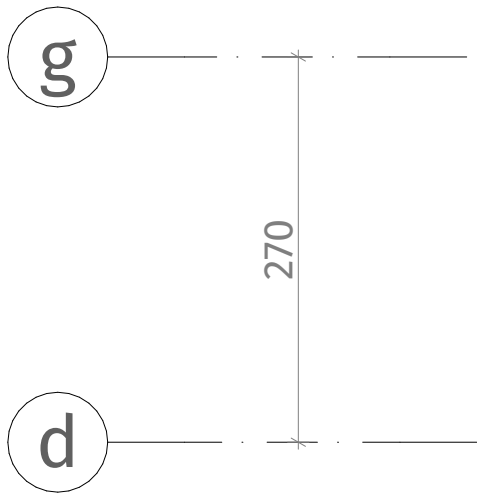

ისანი პარკი

ბლოკი C

სართული 25

ბინა #241

48.8+12.9=61.7

