



თეთრი
კვადრასი

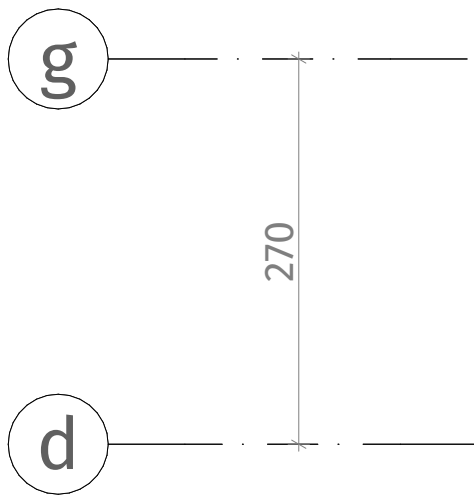

აქსელის ნახატი	
	კონკრეტის ფენა (ბეტონი, ფილა)
	ბლოკის კედელი (100-150-200 მმ)
	სივრცე (500-500 მმ)
	ფარის ალუმინიზაცია
	თაბაშირ-მუხრის ფენა
	ფარის ფენა
ფარის სივრცე	
მონტაჟის ნახატიდან წარმოადგენს: 2.85 მ.	
მონტაჟის ნახატიდან რიგდება: 2.55 მ.	

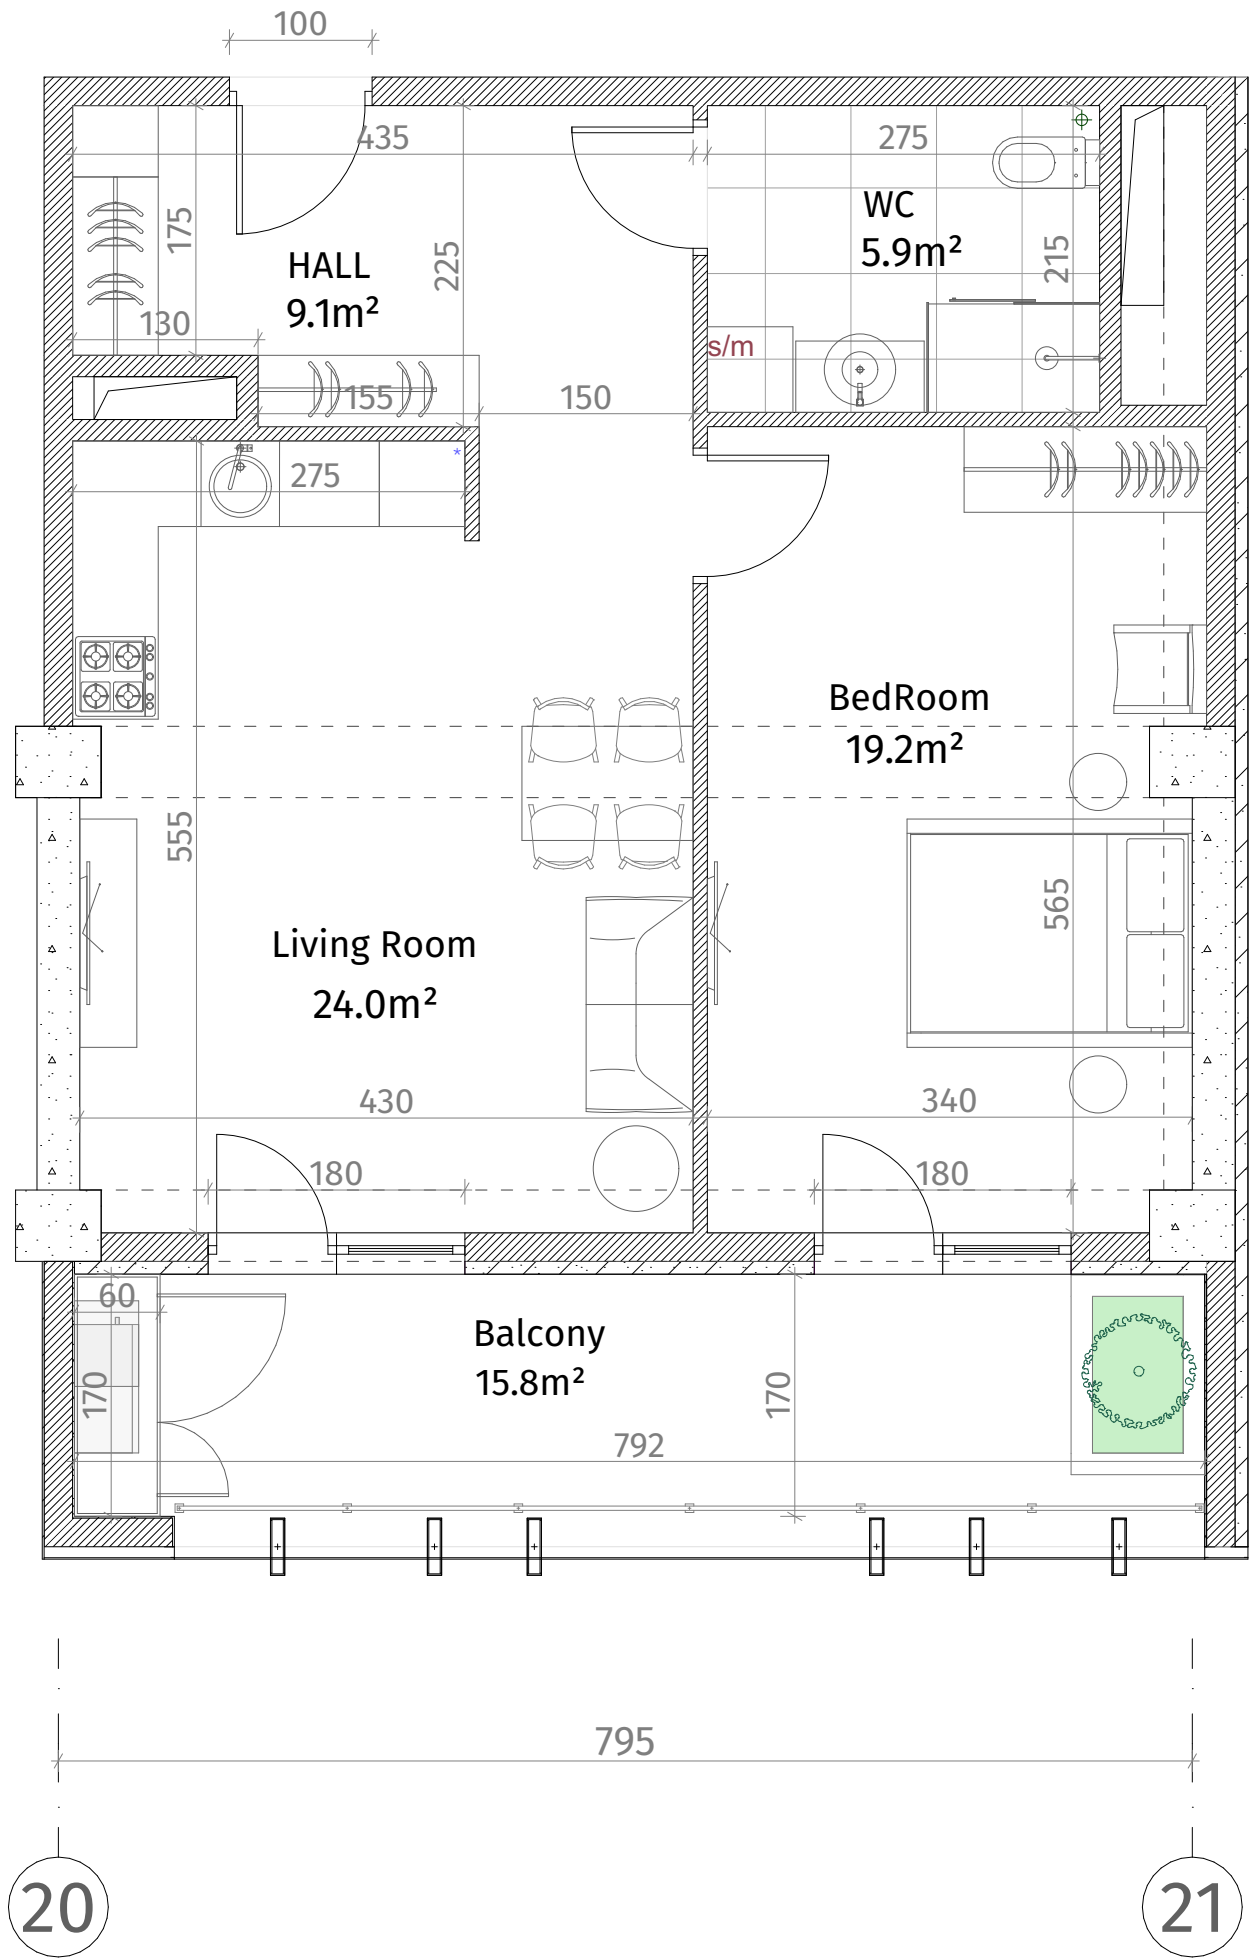

ისანი პარკი

ბლოკი C

სართული 25

ბინა #242

59.4+15.8=75.2

