



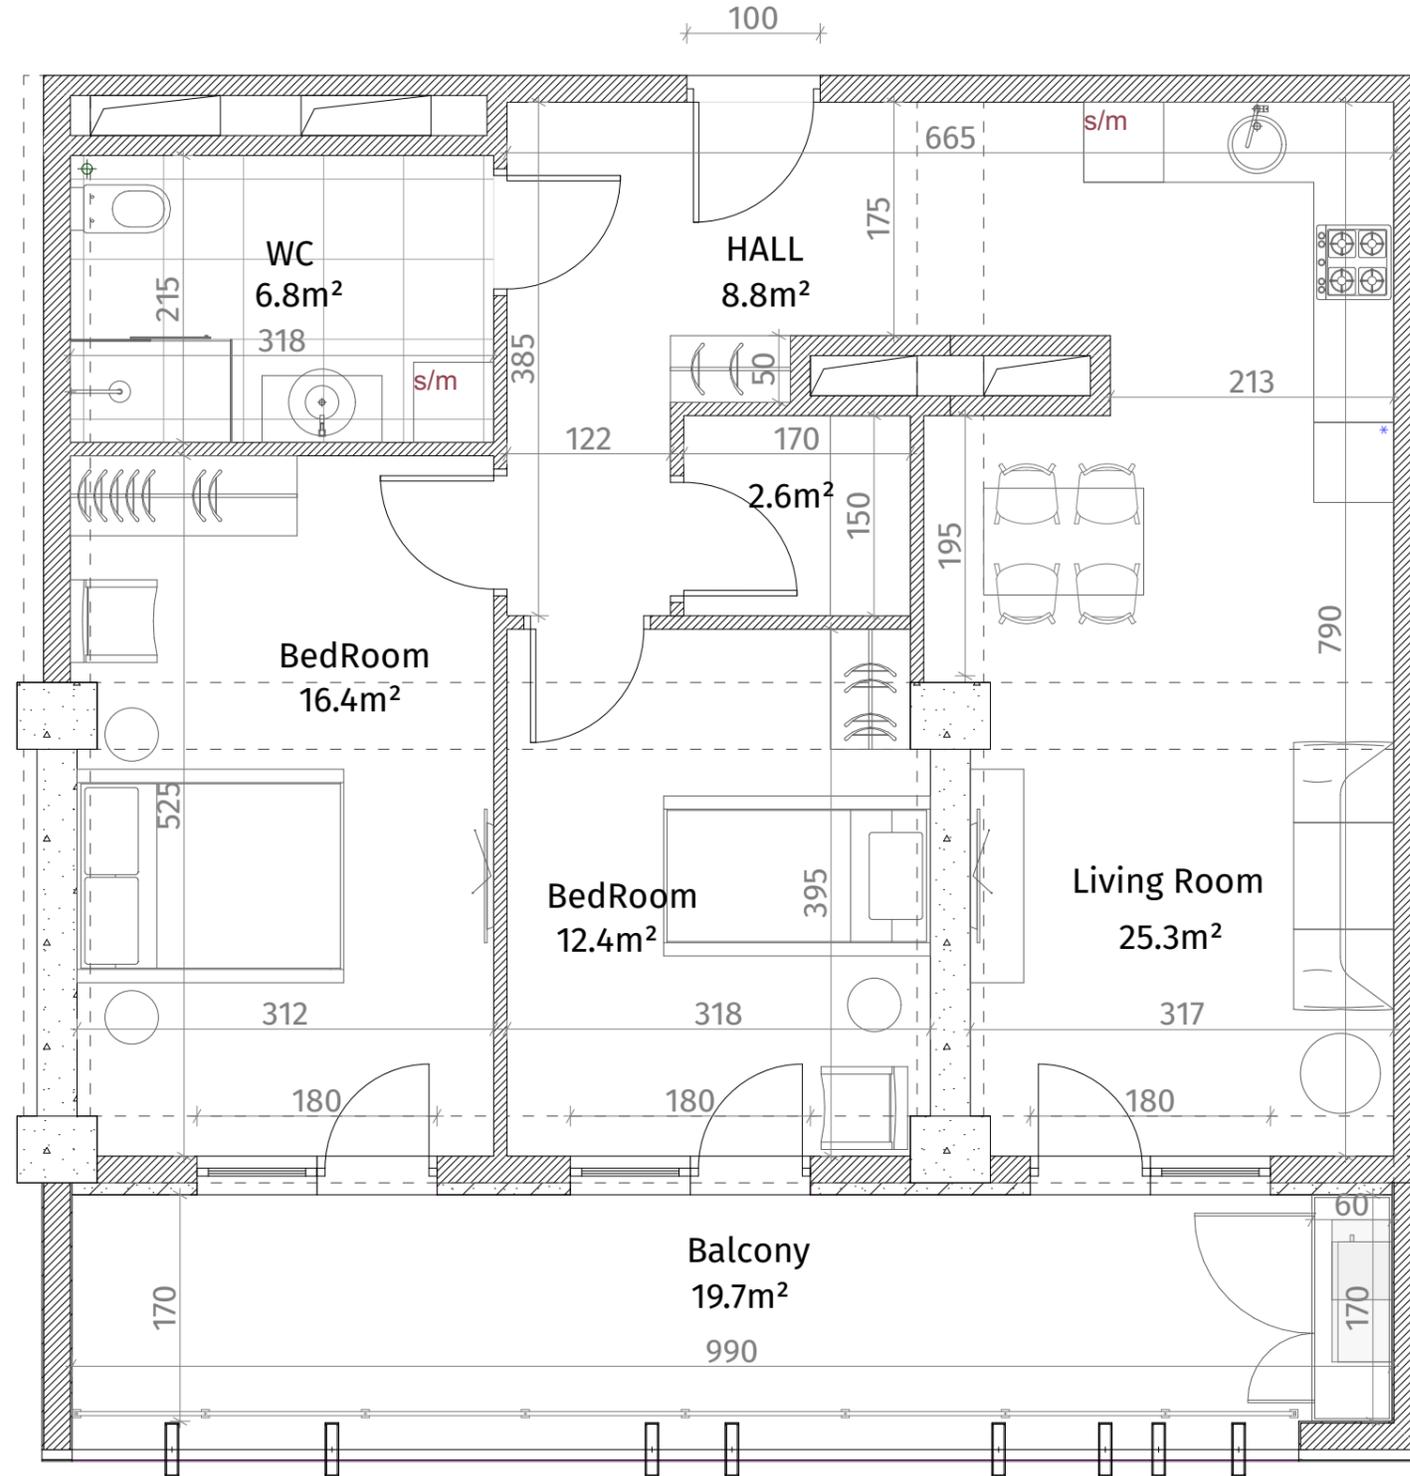

**თეთრი
კვანახი**

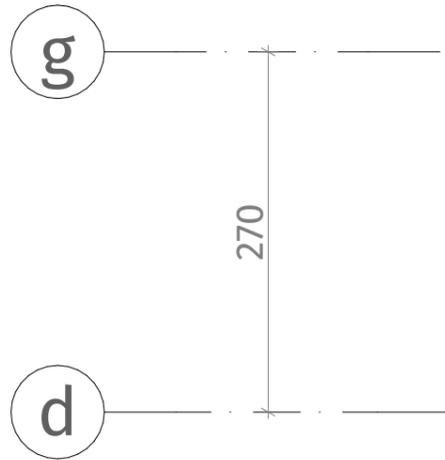

ისანი პარკი
ბლოკი C
სართული 26
ბინა #249
74.1+19.7=93.8

ექსპლიკაცია	
	რაინა-გებონი (კოლონა, დიაფრაგმა)
	ბლოკის კედელი (100-150-200 მმ)
	რიგელი (500-500 მმ)
	შახტის აღმნიშვნელი
	თაბაშირ-მუყაოს ფილა
	დიაგნოსტიკური კანალი
ჭარის სიმაღლე	
მოჭიმული იატაკიდან ჭარამდე: 2.85 მ.	
მოჭიმული იატაკიდან რიგელამდე: 2.55 მ.	

