






**თეთრი  
კვანახი**

ისანი პარკი

ბლოკი C

სართული 26

ბინა #251  
48.8+12.9=61.7

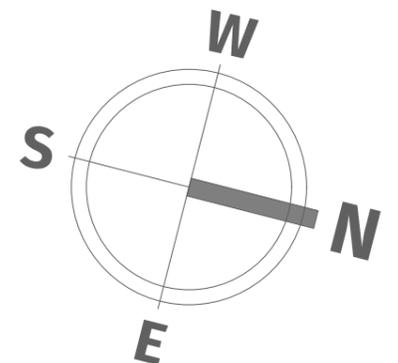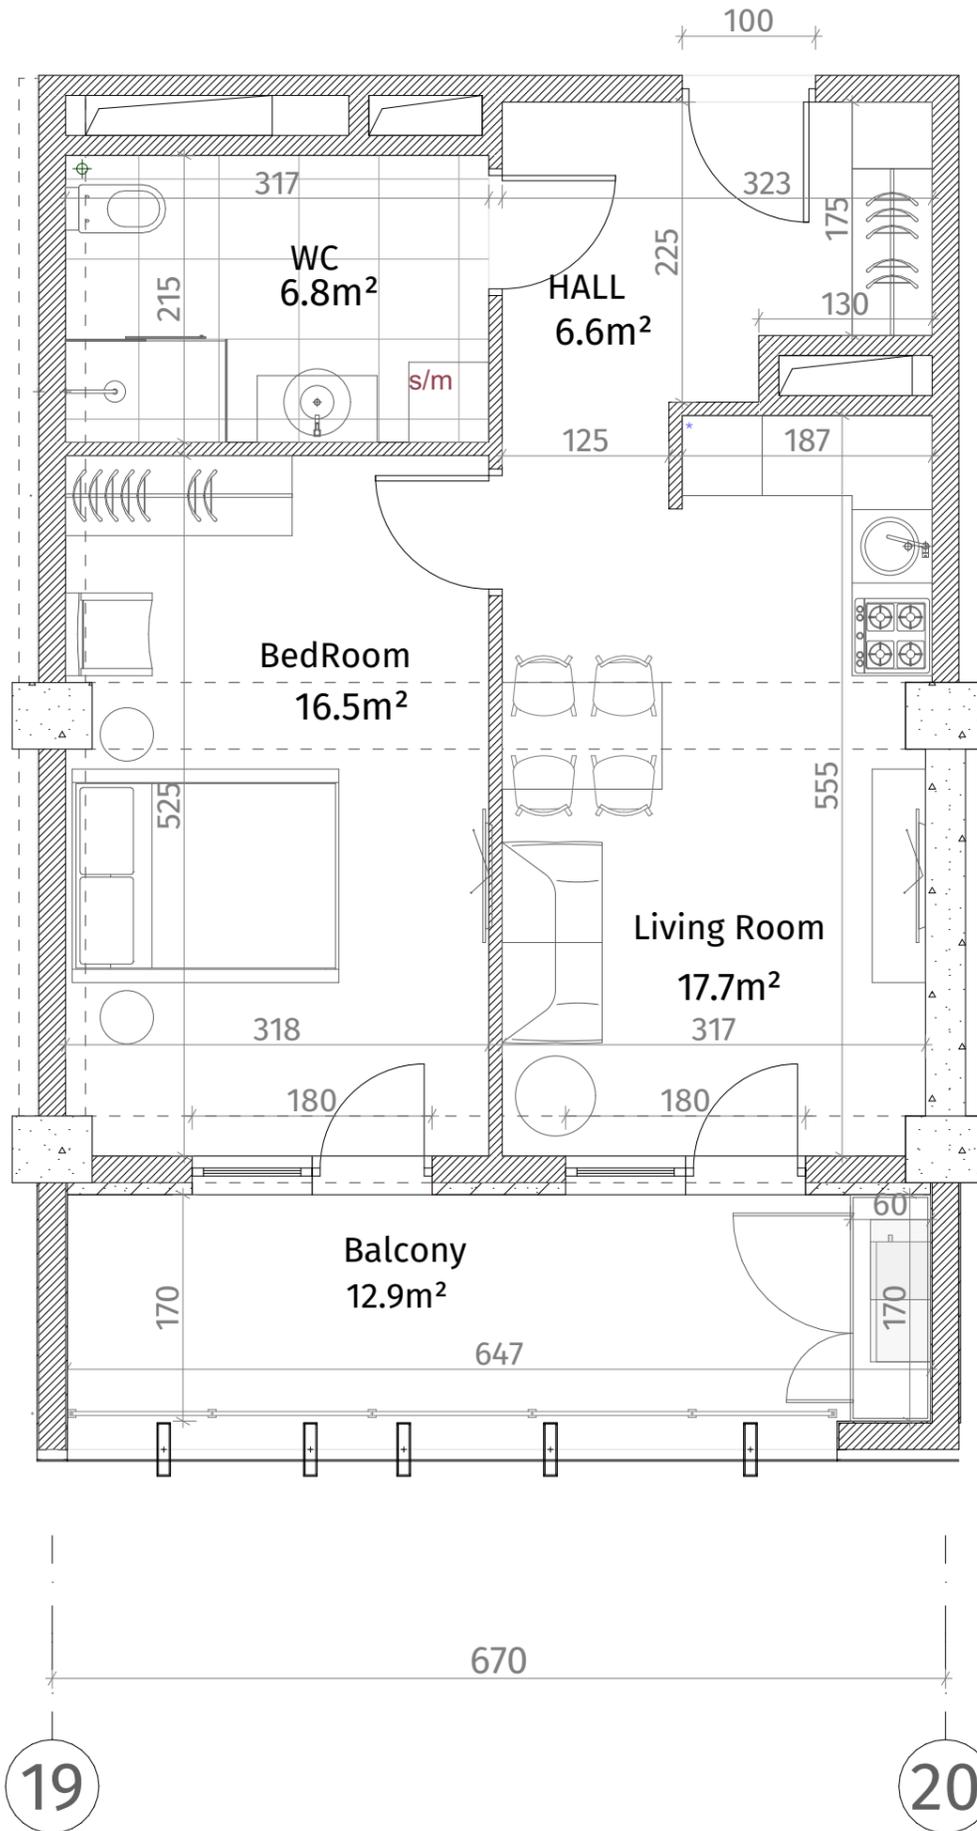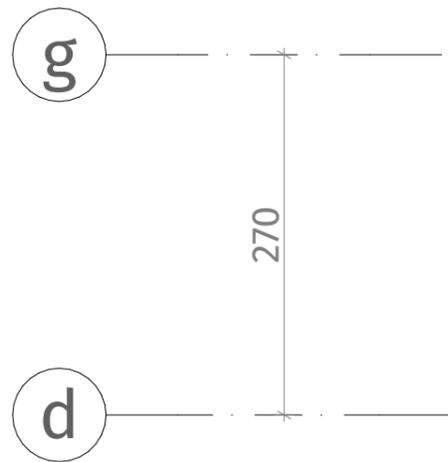

ექსპლიკაცია	
	რკინა-ბეტონი (სოლონა, ღიაფრაგა)
	ბლოკის ჯაჭული (100-150-200 მმ)
	რიგული (500-500 მმ)
	ბაზის აღმნიშვნელი
	თაბაშირ-მუჯოს ფილა
	დაკორაბილი ჰაელი
ჟარის სიმაღლე	
მოჭიმული იატაკიდან ჟარამდე: 2.85 მ.	
მოჭიმული იატაკიდან რიგულამდე: 2.55 მ.	