

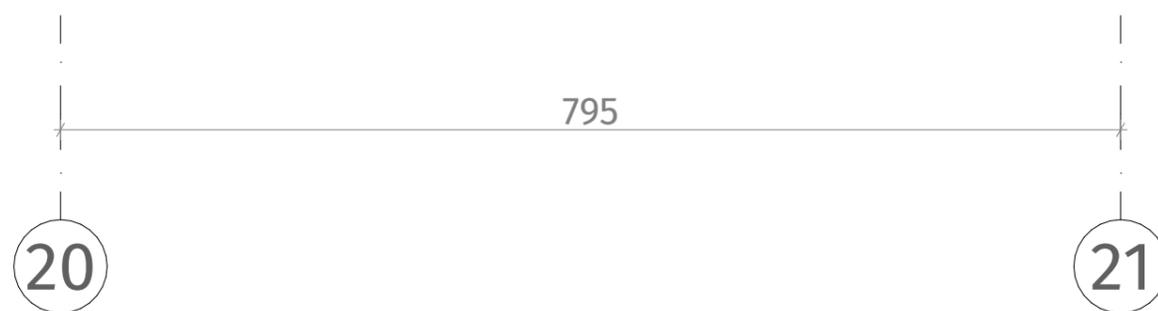


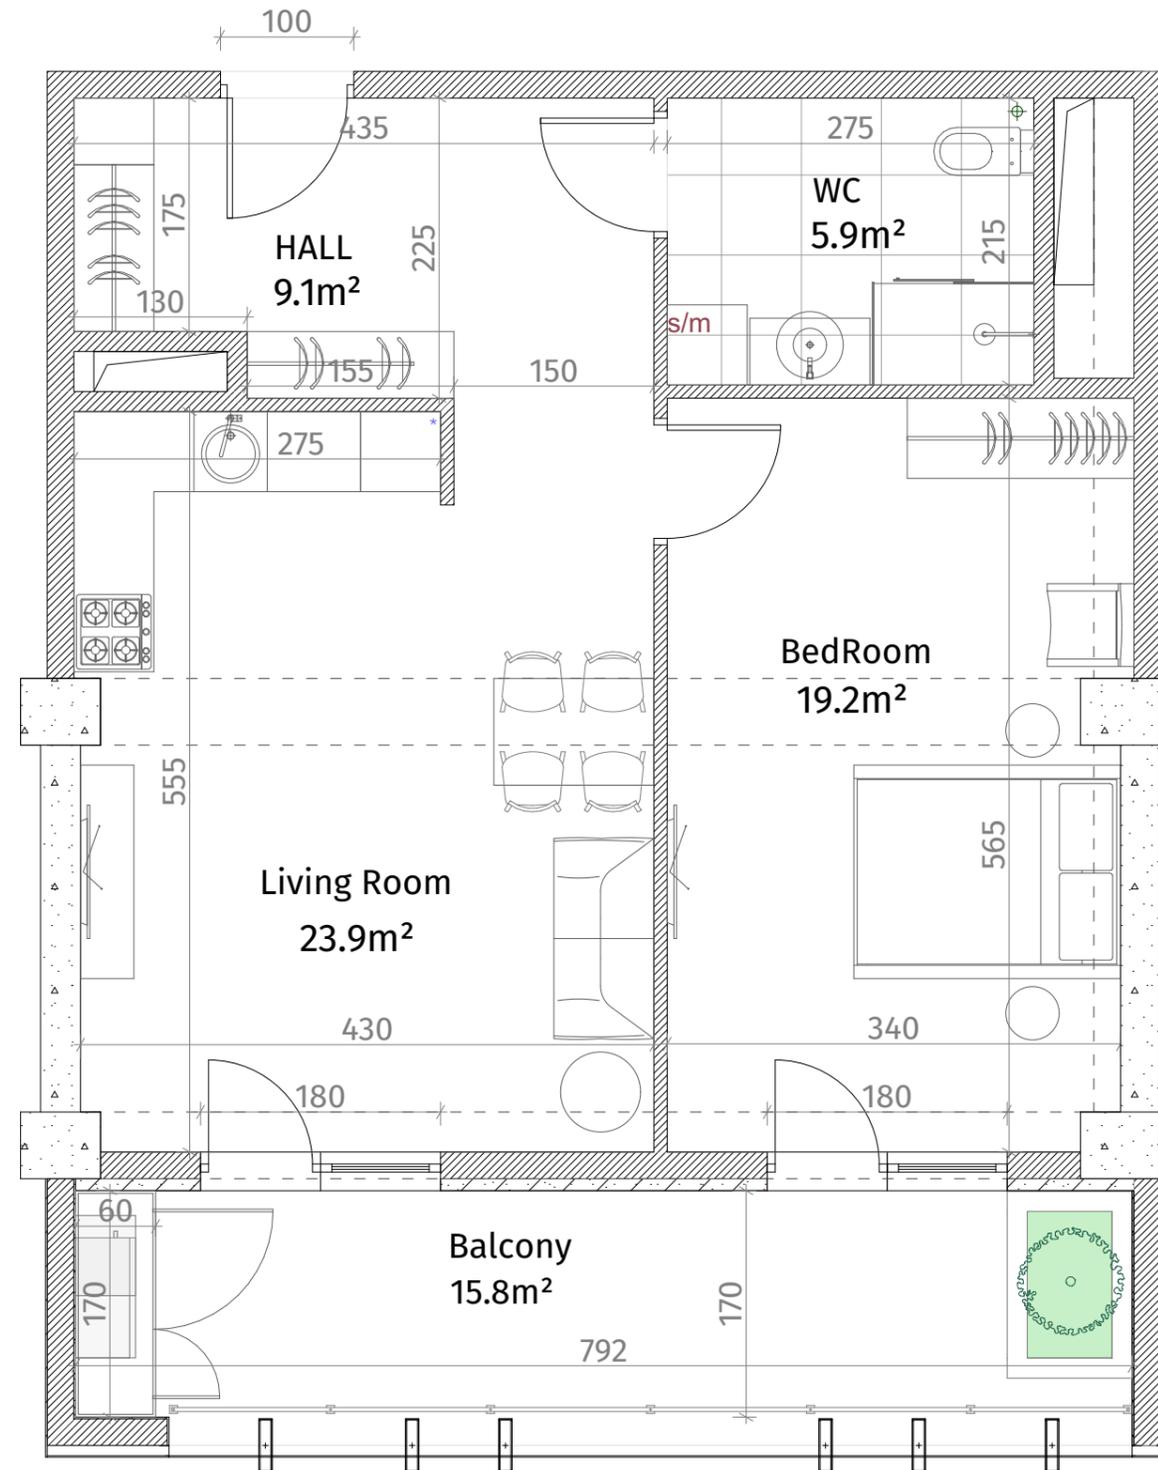

**თეთრი
კვანძი**

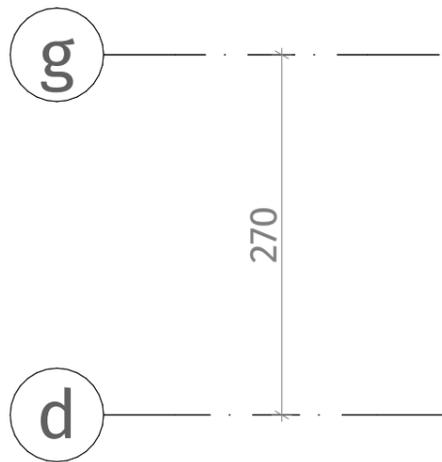

ისანი პარკი
ბლოკი C
სართული 26
ბინა #252
59.4+15.8=75.2

ექსპლიკაცია	
	რკინა-ბეტონი (სოლონა, ღიაფრაგა)
	ბლოკის ჯაჭვი (100-150-200 მმ)
	რიგული (500-500 მმ)
	ბაზის აღნიშვნა
	თაბაშირ-მუჯოს ფილა
	დაკორაბილი ჰაელი
ჟარის სიმაღლე	
მოჭიმული იატაკიდან ჟარამდე: 2.85 მ.	
მოჭიმული იატაკიდან რიგულამდე: 2.55 მ.	

