



თეთრი
კვანძი

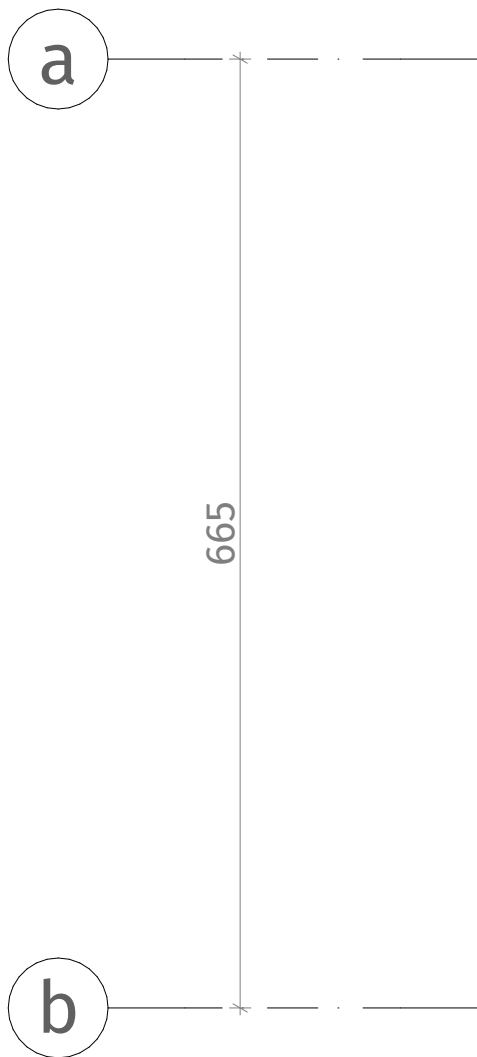

აქსელის ნახატი	
	კონკრეტული (სვეტილი, დიფრაქტორი)
	ბლოკის კედელი (100-150-200 მმ)
	რიგული (500-500 მმ)
	ფაიფის ალმინიუმის
	თაბაშირ-მუყაოს ფილა
	დუკორბილი კანალი
ჭარის სიმაღლე	
მოჭიმული იატაკიდან ჭარამდე: 2.85 მ.	
მოჭიმული იატაკიდან რიგულამდე: 2.55 მ.	

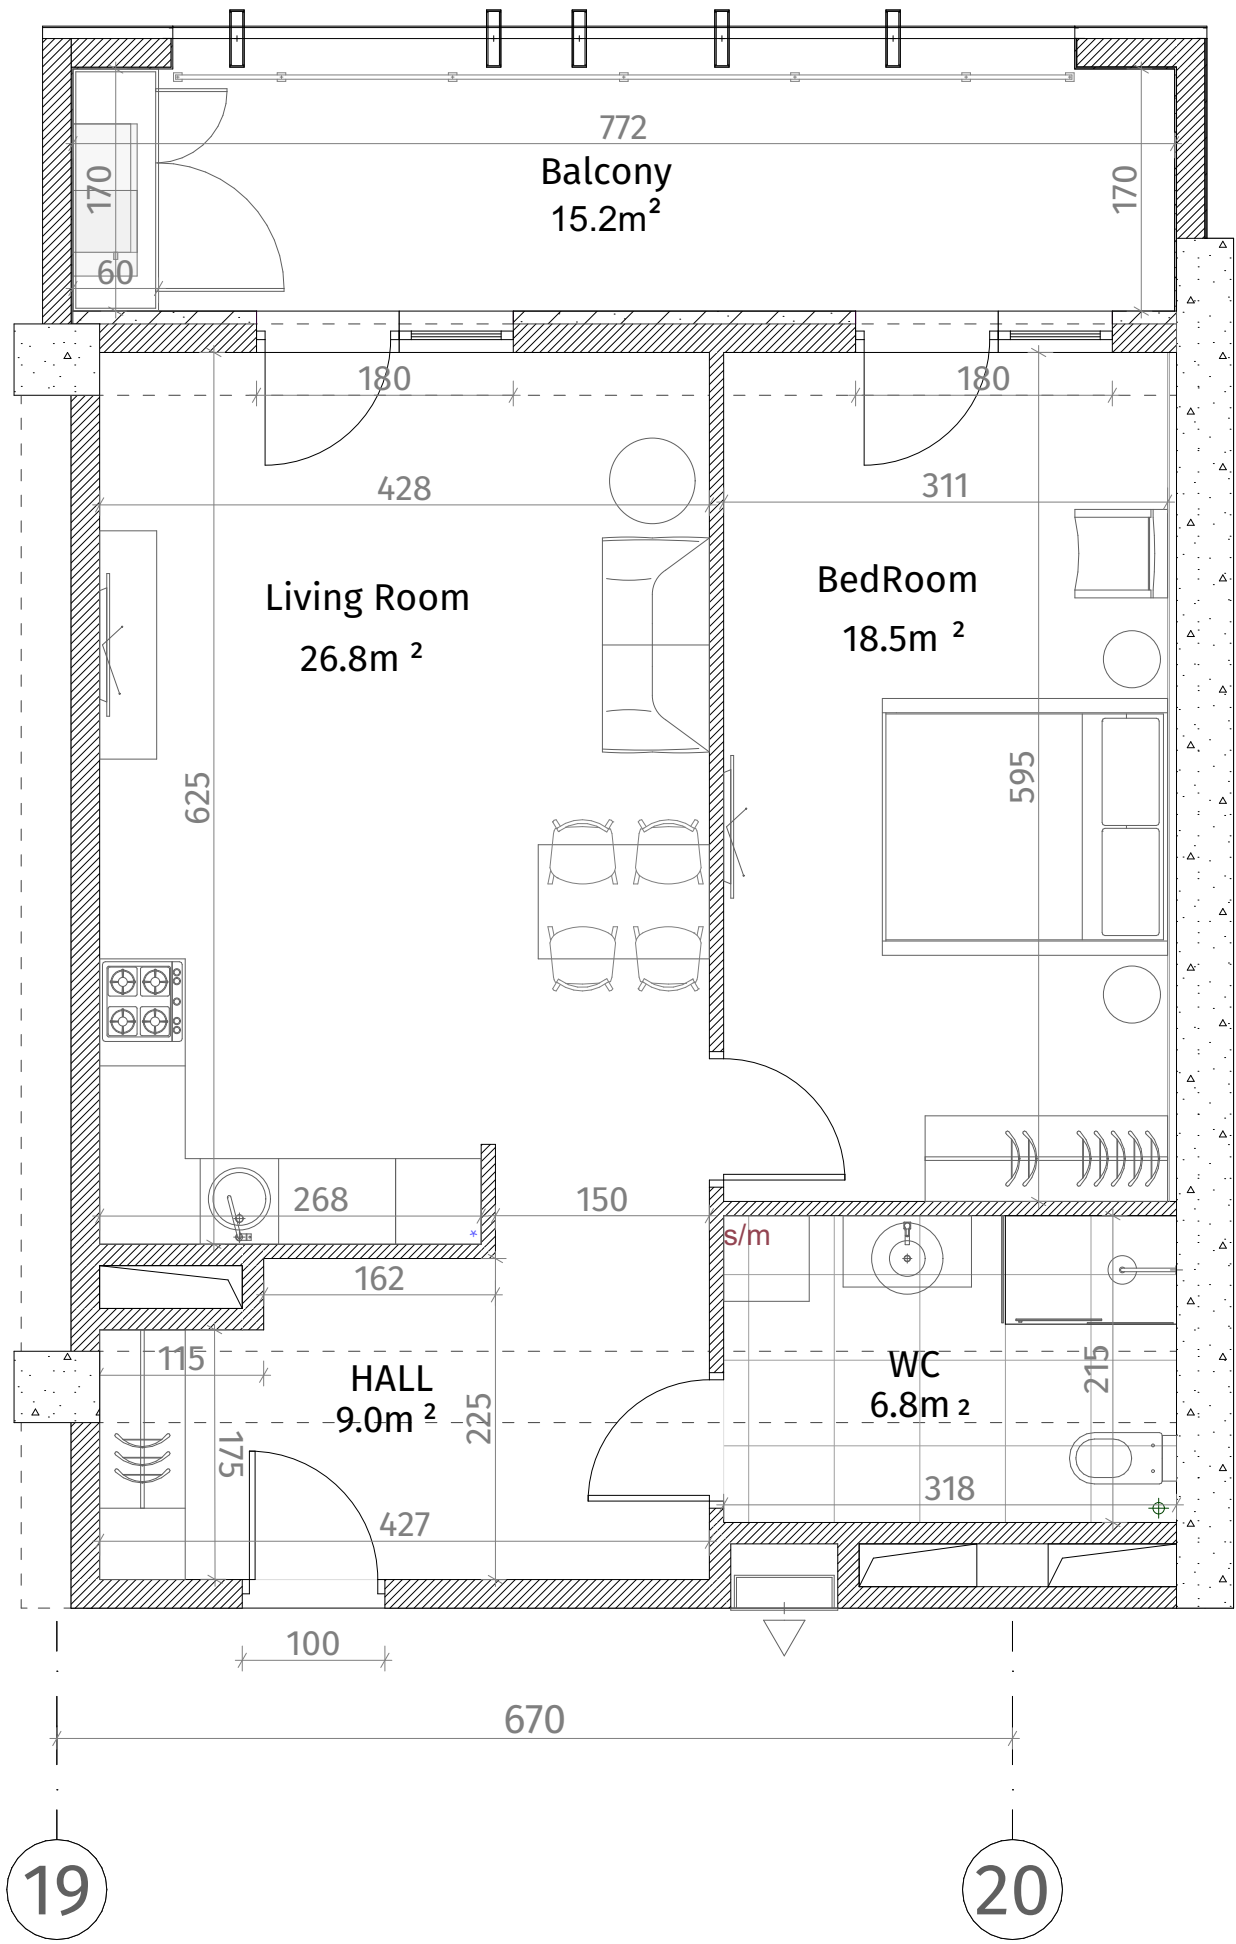

ისანი პარკი

ბლოკი C

სართული 27

ბინა #263

62.9+15.2=78.1

