



**თეთრი
კვანახი**





ისანი პარკი

ბლოკი C

სართული 28

ბინა #272

48.8+12.9=61.7

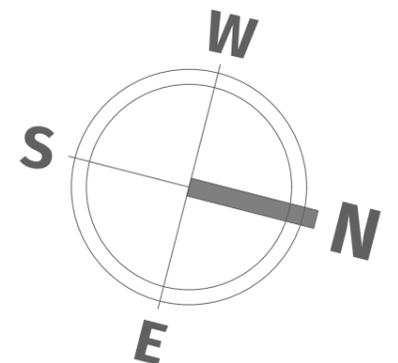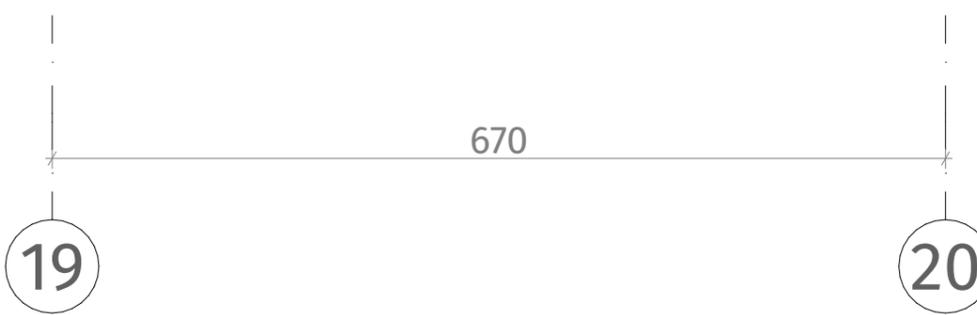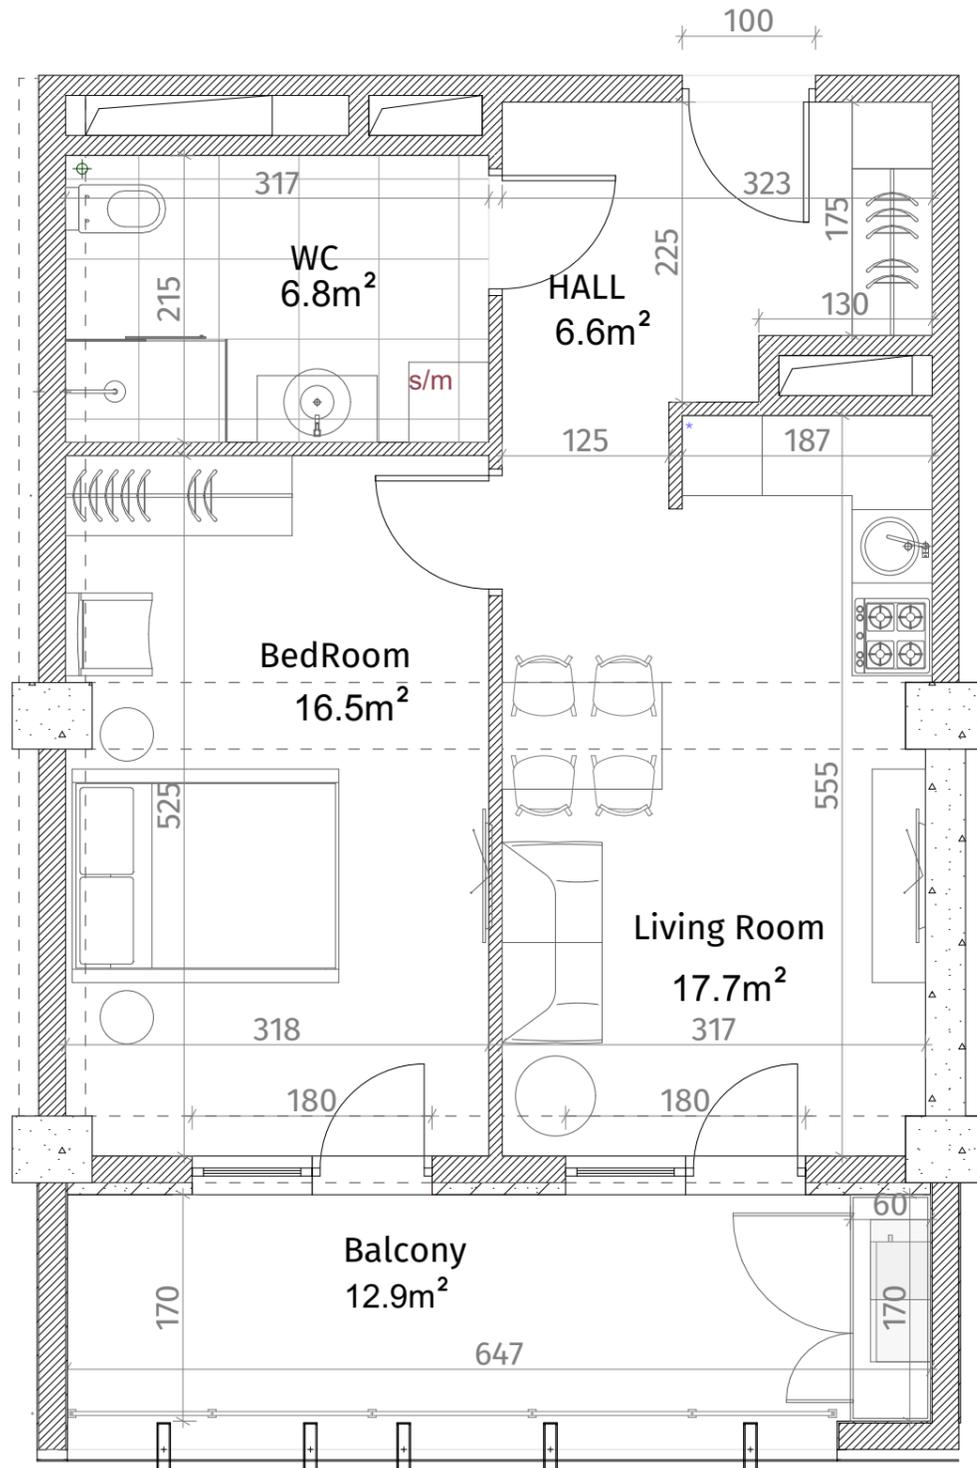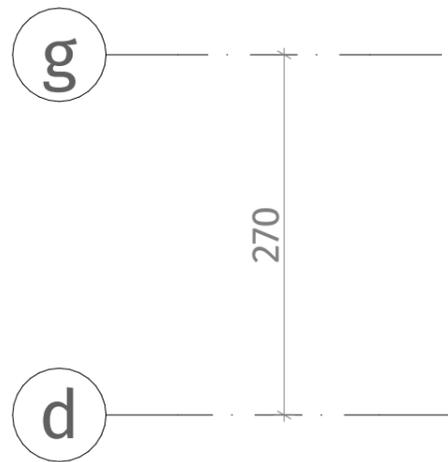

აქსელის ნიშნები	
	რკინა-ბეტონი (სოლონა, ღიაფრაგა)
	ბლოკის ჯაჭვი (100-150-200 მმ)
	რიგული (500-500 მმ)
	გახტის აღმნიშვნელი
	თაბაშირ-გუჯარს ფილა
	დაკორაბილი ჰაელი
ჟარის სიმაღლე	
მოჭიმული იატაკიდან ჟარამდე: 2.85 მ.	
მოჭიმული იატაკიდან რიგულამდე: 2.55 მ.	