
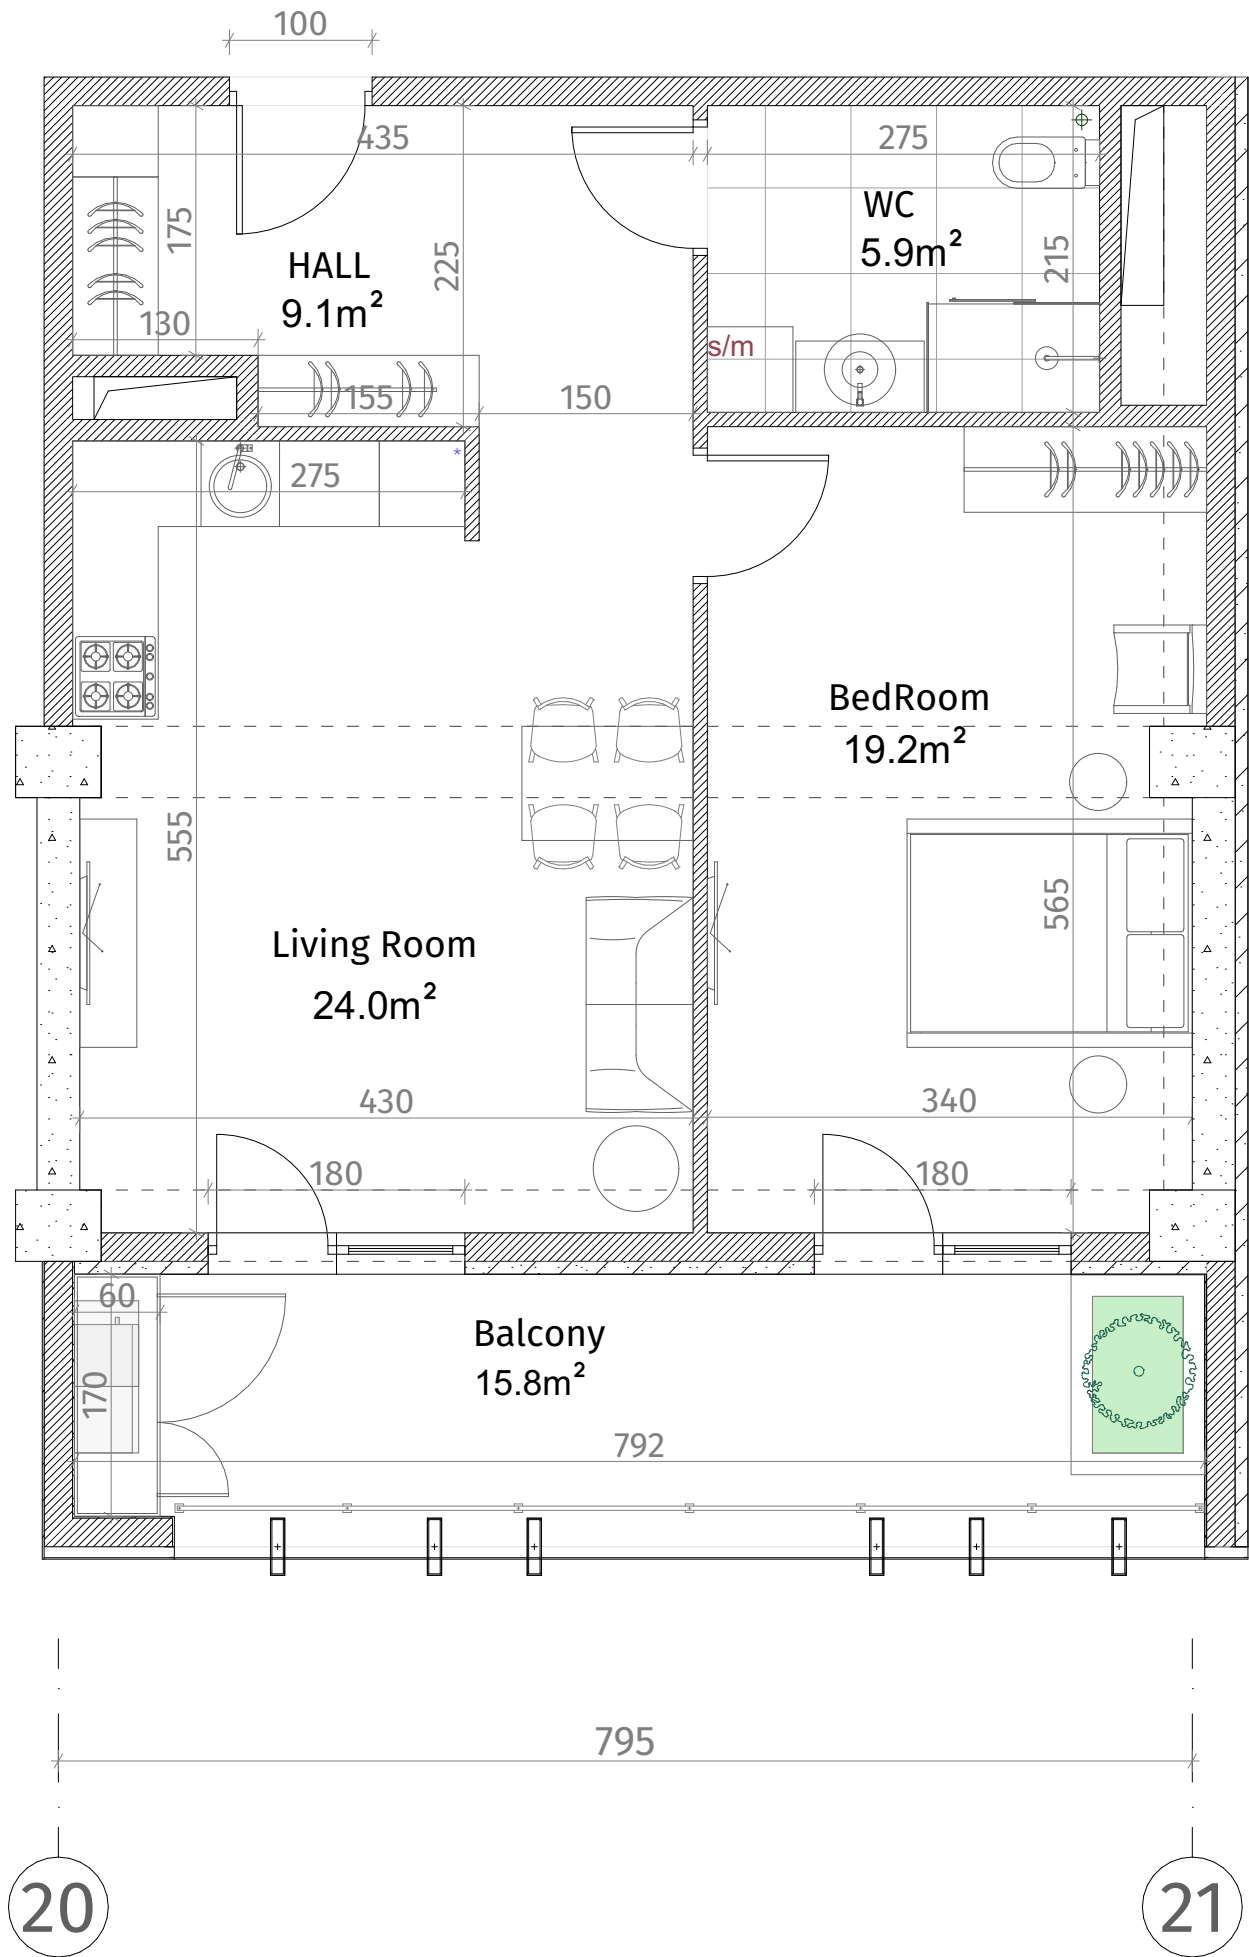


თეთრი
კვადრასი

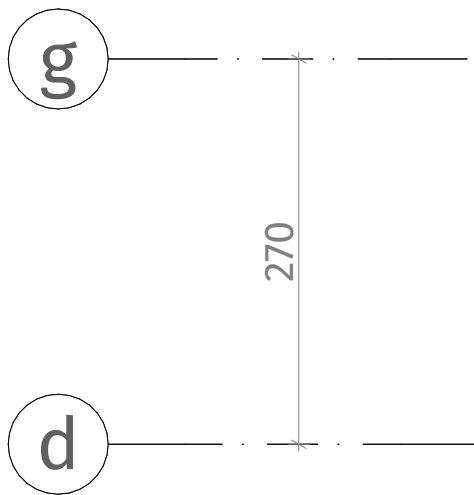


ისანი პარკი

ბლოკი C

სართული 28

ბინა #273

59.4+15.8=75.2

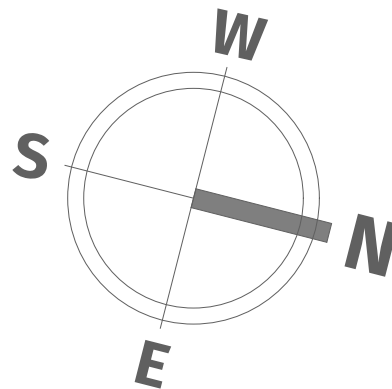

აქსელის ნახატი	
	რკინა-ბეტონი (სოლონა, დიფრაგმა)
	ბლოკის კედელი (100-150-200 მმ)
	რიგული (500-500 მმ)
	გახტის აღმნიშვნელი
	თაბაშირ-მუჟარს ფილა
	დუარაბრუნული პანელი
ჭარის სიმაღლე	
მოჭიმული იატაკიდან ჭარამდე: 2.85 მ.	
მოჭიმული იატაკიდან რიგულამდე: 2.55 მ.	