



**თეთრი
კვანძი**




ისანი პარკი

ბლოკი C

სართული 29

ბინა #283

48.8+12.9=61.7

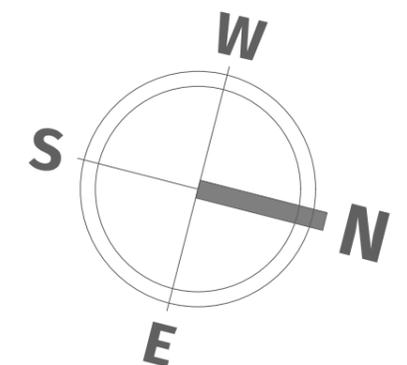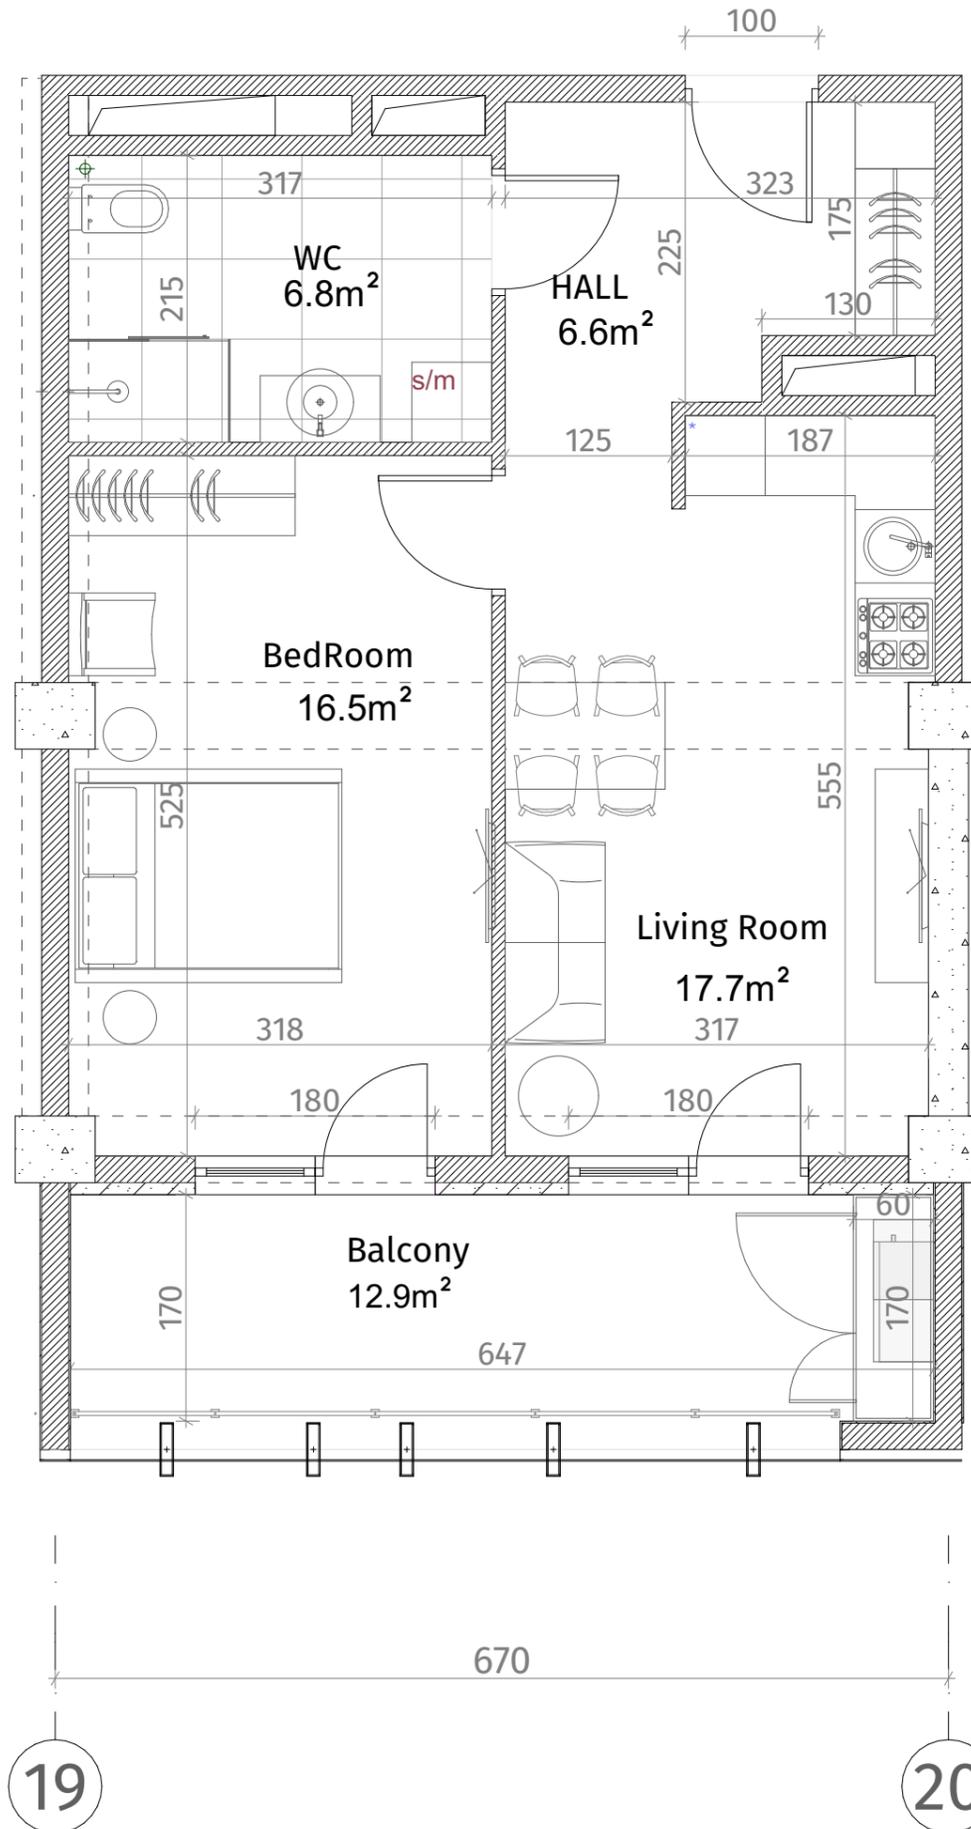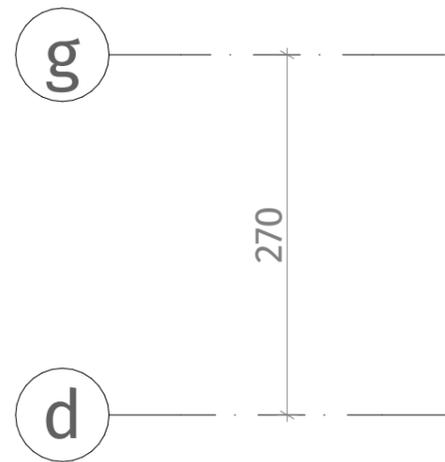

აქსელერაცია	
	რკინა-ბეტონი (სოლონა, დიაფრაგმა)
	ბლოკის ჯაჭვი (100-150-200 მმ)
	რიგული (500-500 მმ)
	ბაზის აღმნიშვნელი
	თაბაშირ-მუჯოს ფილა
	დაკორაბილი ჰაელი
ჟარის სიმაღლე	
მოჭიმული იატაკიდან ჰარამდე: 2.85 მ.	
მოჭიმული იატაკიდან რიგულამდე: 2.55 მ.	