



**თეთრი
კვანახი**





ისანი პარკი

ბლოკი C

სართული 29

ბინა #284

59.4+15.8=75.2

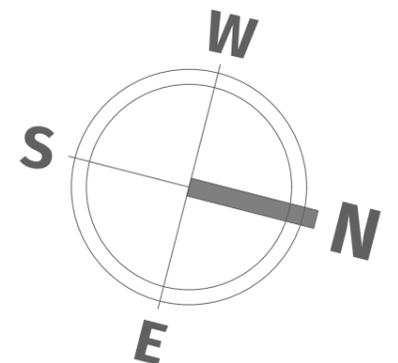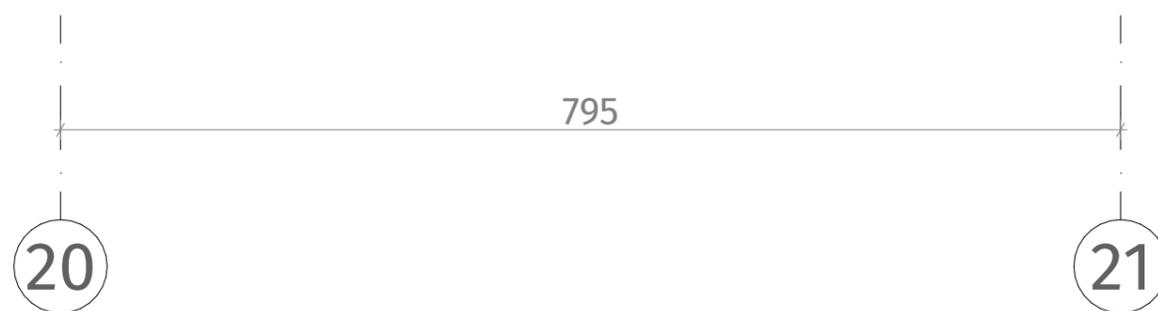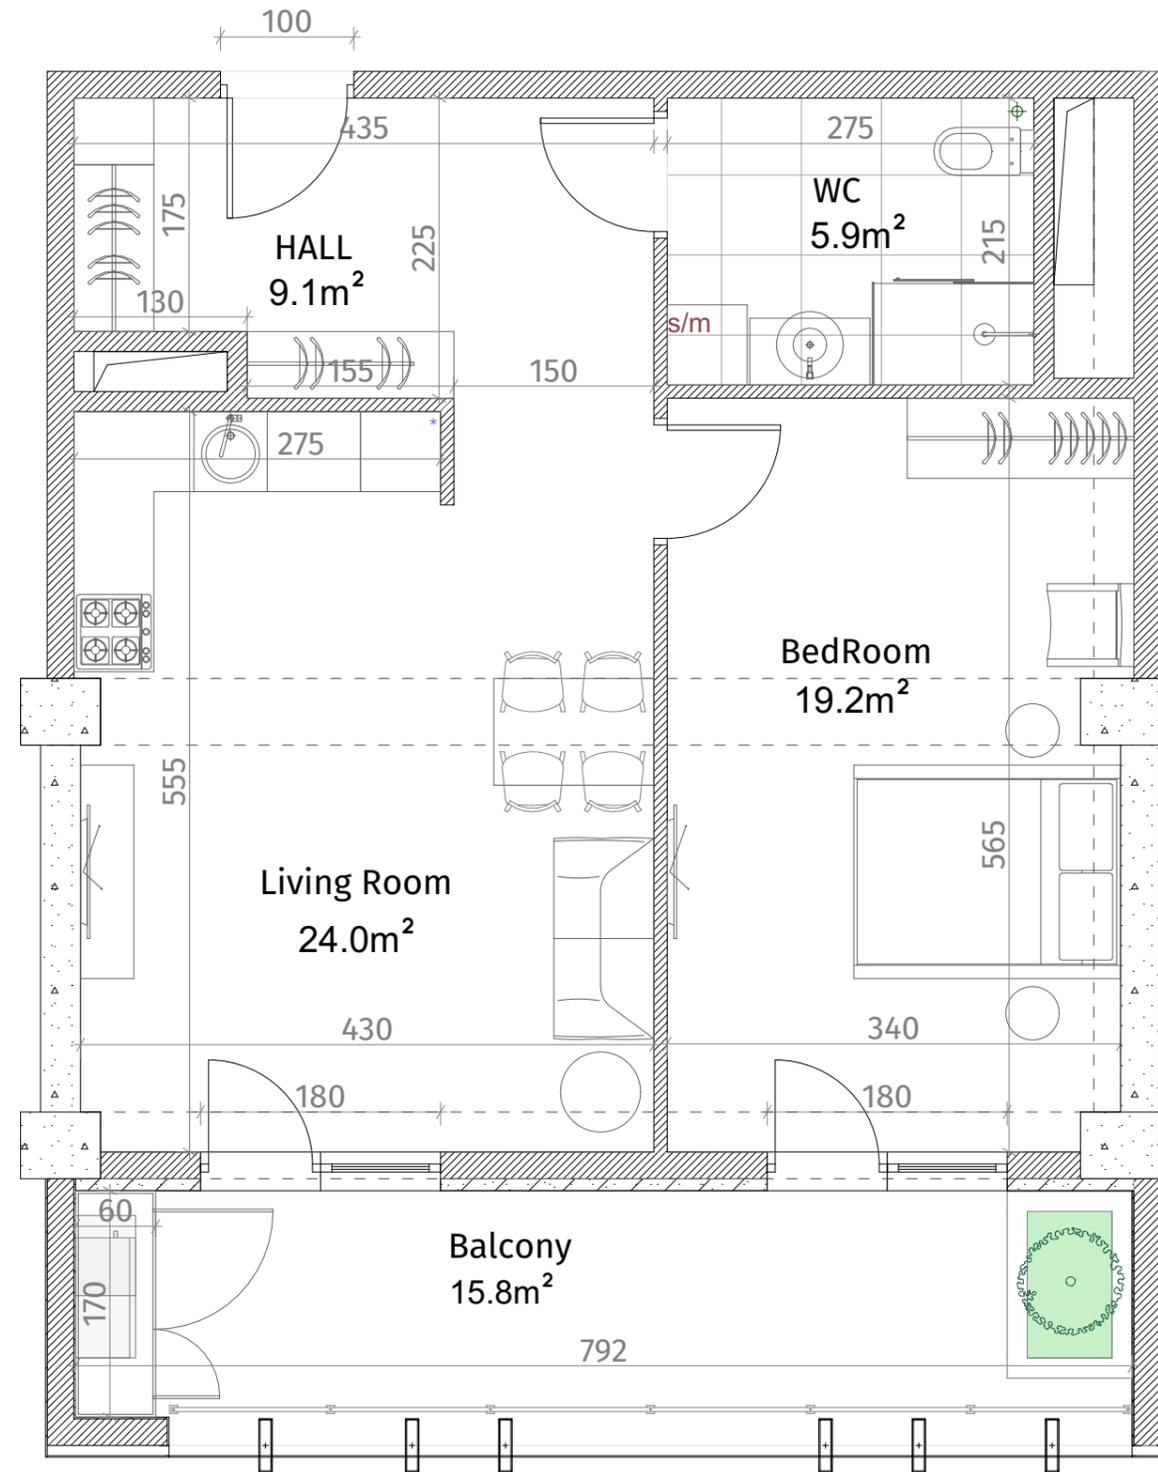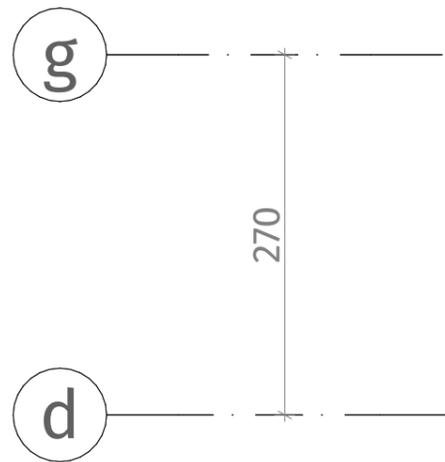

ექსპლიკაცია	
	რკინა-ბეტონი (სოლონა, ღიაფრაგა)
	ბლოკის ჯაჭული (100-150-200 მმ)
	რიგული (500-500 მმ)
	ბაზის აღნიშვნული
	თაბაშირ-მუჯოს ფილა
	დეკორატიული ჰანელი
ჯარის სიმაღლე	
მოჭიმული იატაკიდან ჯარამდე: 2.85 მ.	
მოჭიმული იატაკიდან რიგულამდე: 2.55 მ.	