



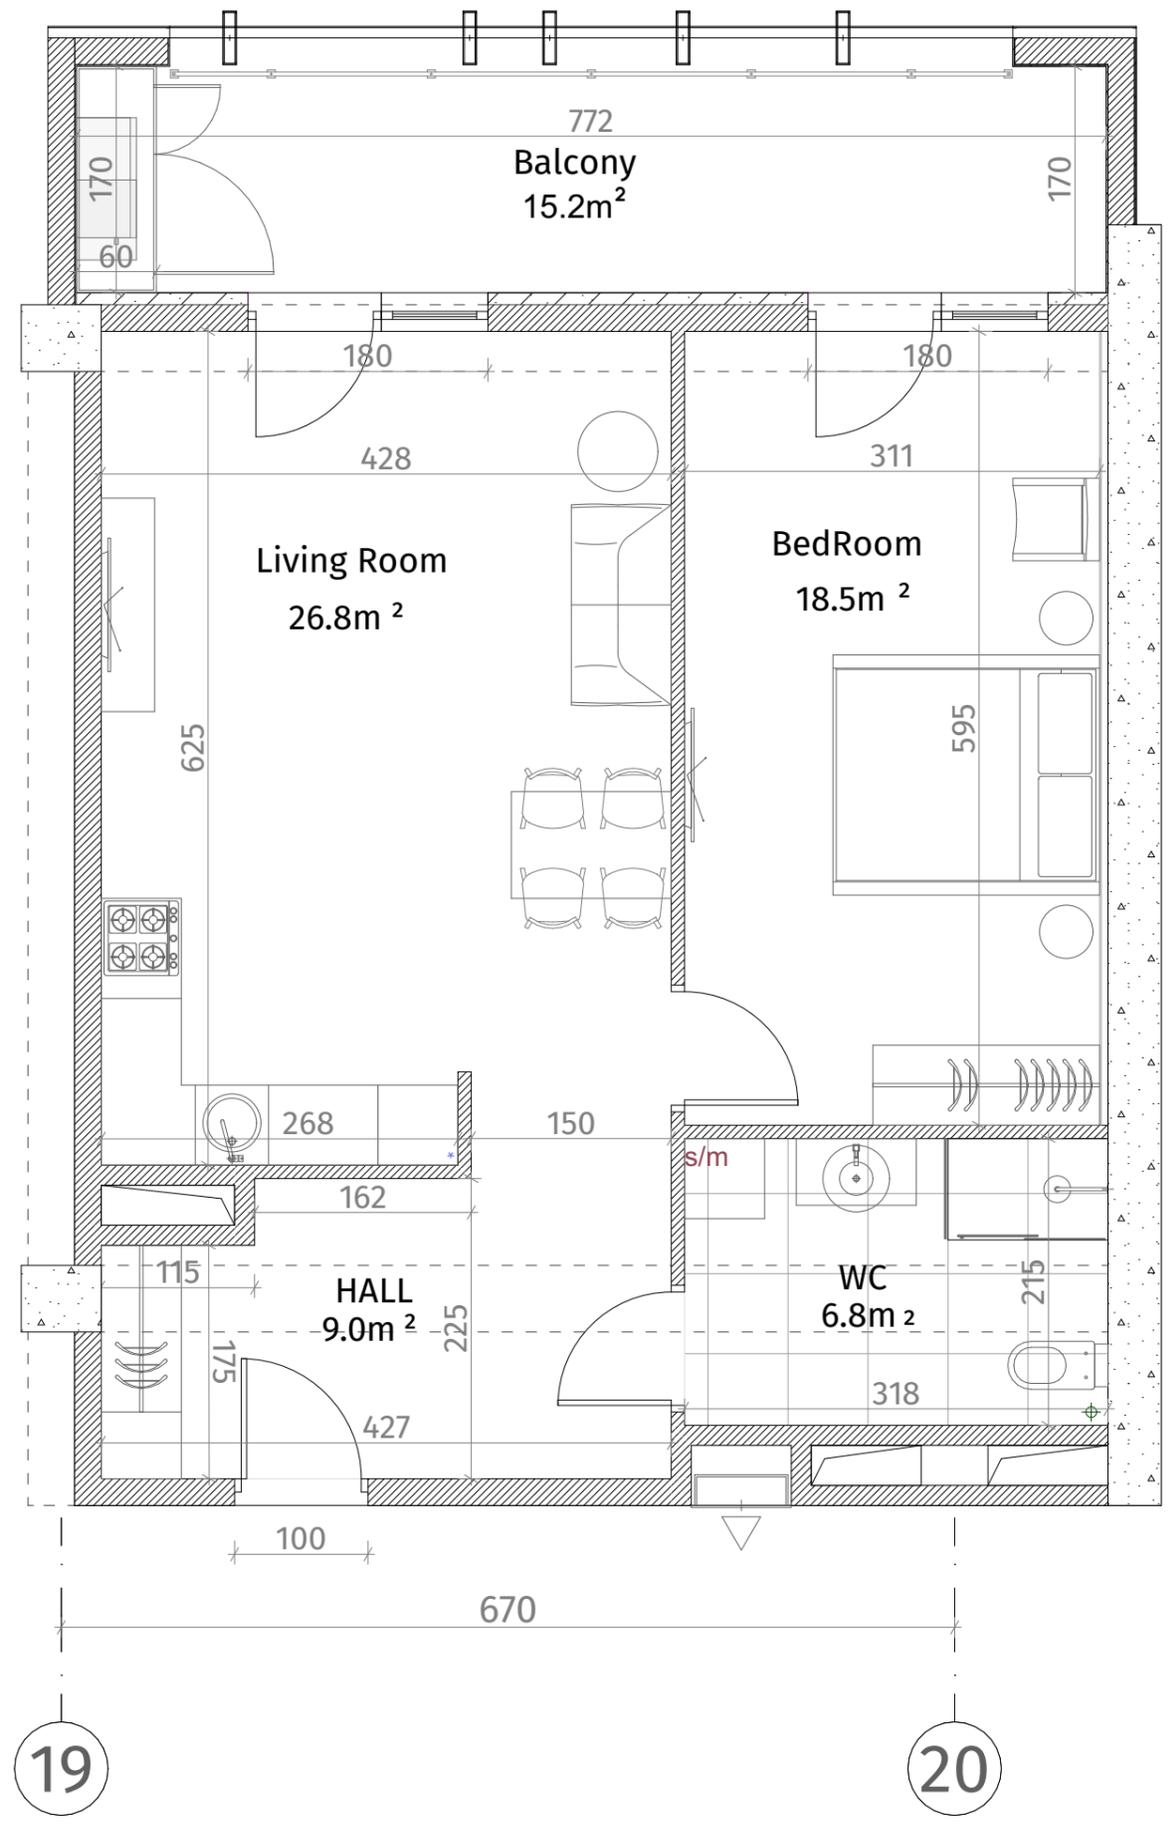

**თეთრი კვადრატი**

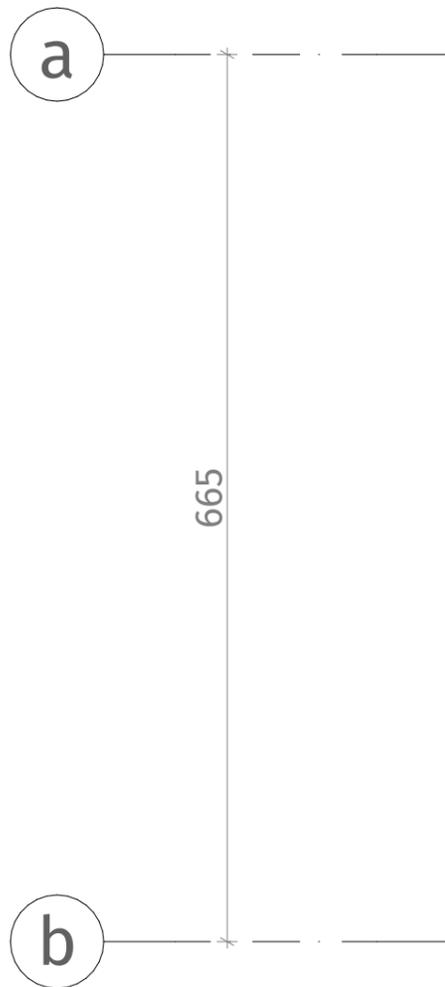

ისანი პარკი  
ბლოკი C  
სართული 29  
ბინა #285  
62.9+15.2=78.1

აქსელერაცია	
	რკინა-ბეტონი (სტოლონა, დიაფრაგმა)
	ბლოკის კედელი (100-150-200 მმ)
	რიგული (500-500 მმ)
	ფსონის აღმნიშვნელი
	თაბაშირ-მუყოს ფილა
	დეკორატიული ჰაელი
ჭარის სიმაღლე	
მოჭიმული იატაკიდან ჭარამდე: 2.85 მ.	
მოჭიმული იატაკიდან რიგულამდე: 2.55 მ.	

