


**თეთრი
კვანძები**

ისანი პარკი

ბლოკი A
სართული 3

ბინა #2
68.5+13.8=82.3

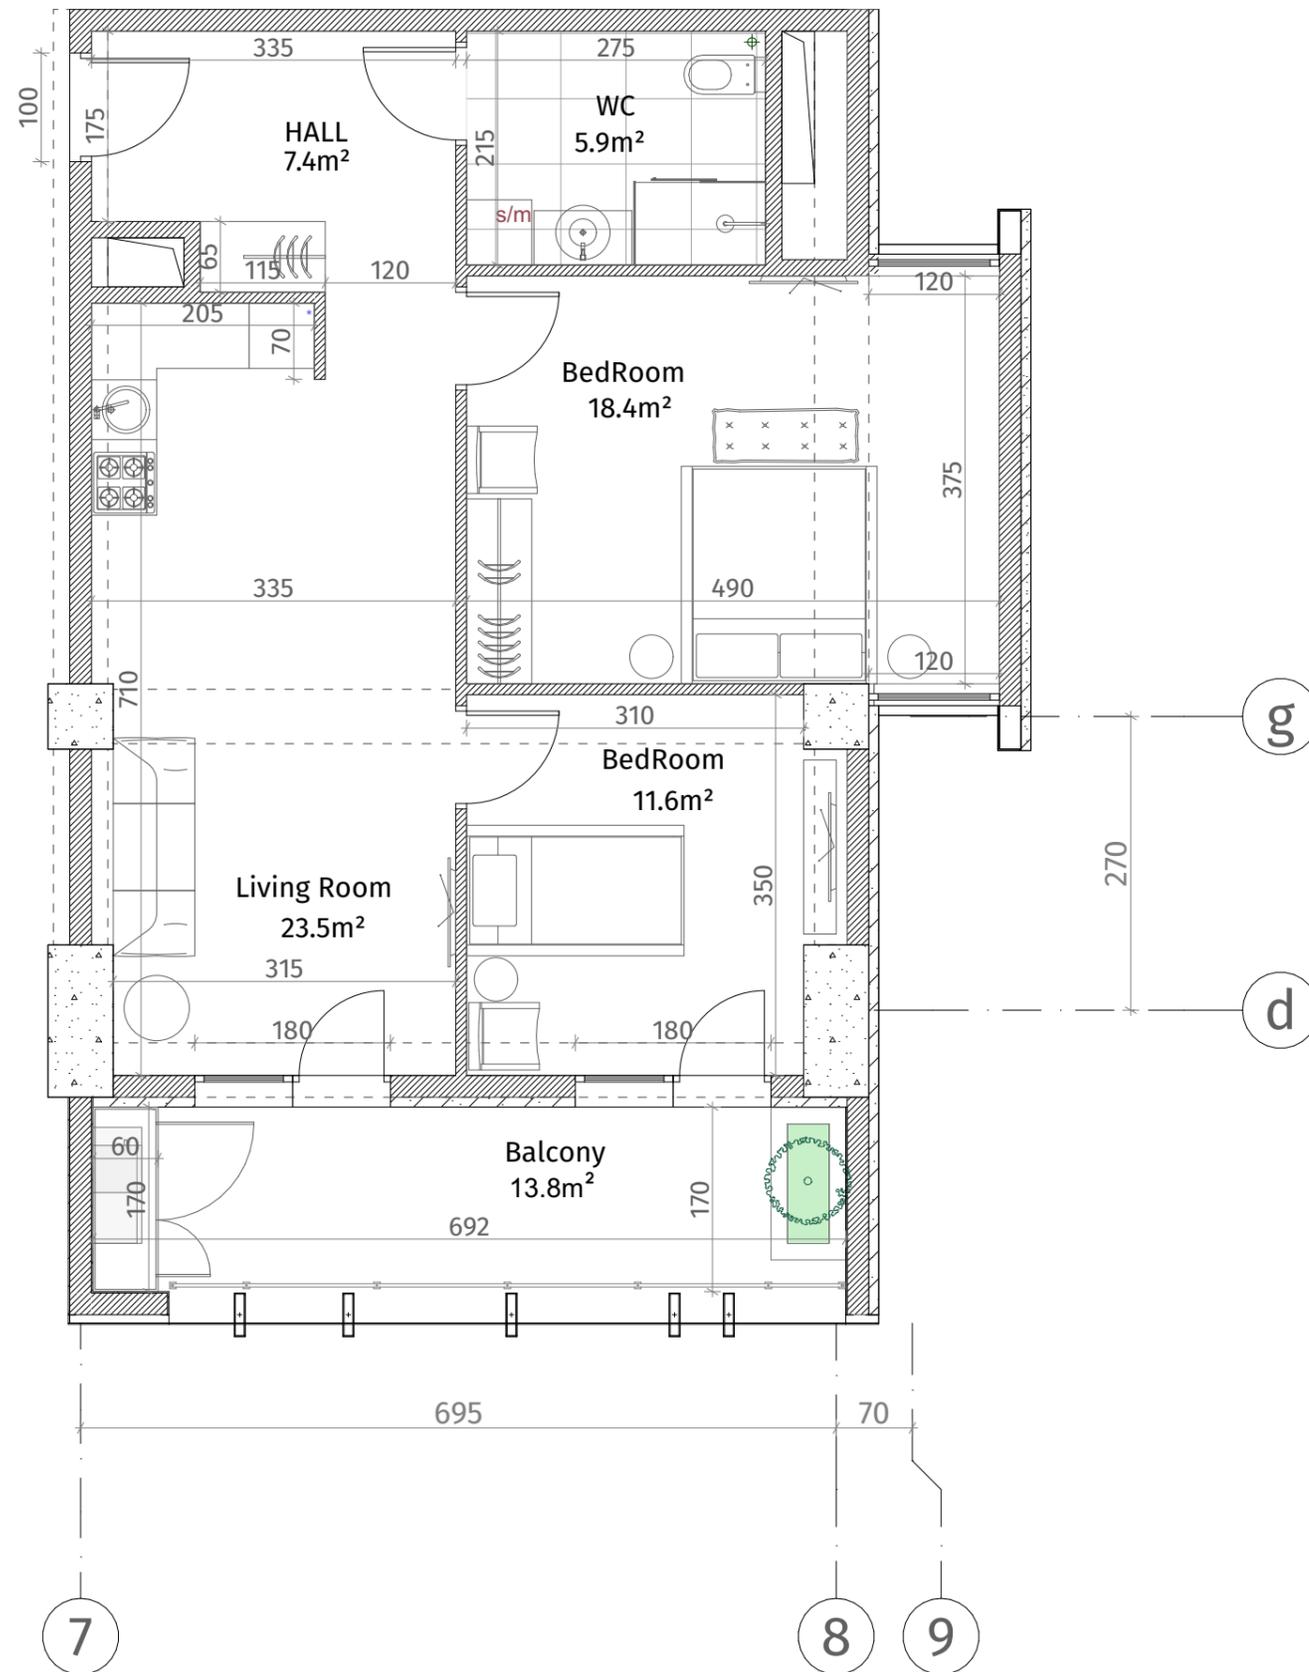

ექსპლიკაცია	
	რკინა-ბეტონი (კოლონა, ღიაფარგმა)
	ბლოკის ქაღალდი (100-150-200 მმ)
	რიგული (500-500 მმ)
	ფანჯრის აღნიშვნა
	თაბაშირ-ფეხოს ფილა
	დარბაზის კარები
ჯანსაღი სივრცე	
მოჭიმული იატაკიდან ჯარბა: 2.85 მ.	
მოჭიმული იატაკიდან რიგულამდე: 2.55 მ.	

