




**თეთრი
კვანძი**

ისანი პარკი

ბლოკი A
სართული 3

ბინა #4
48.5+12.9=61.4

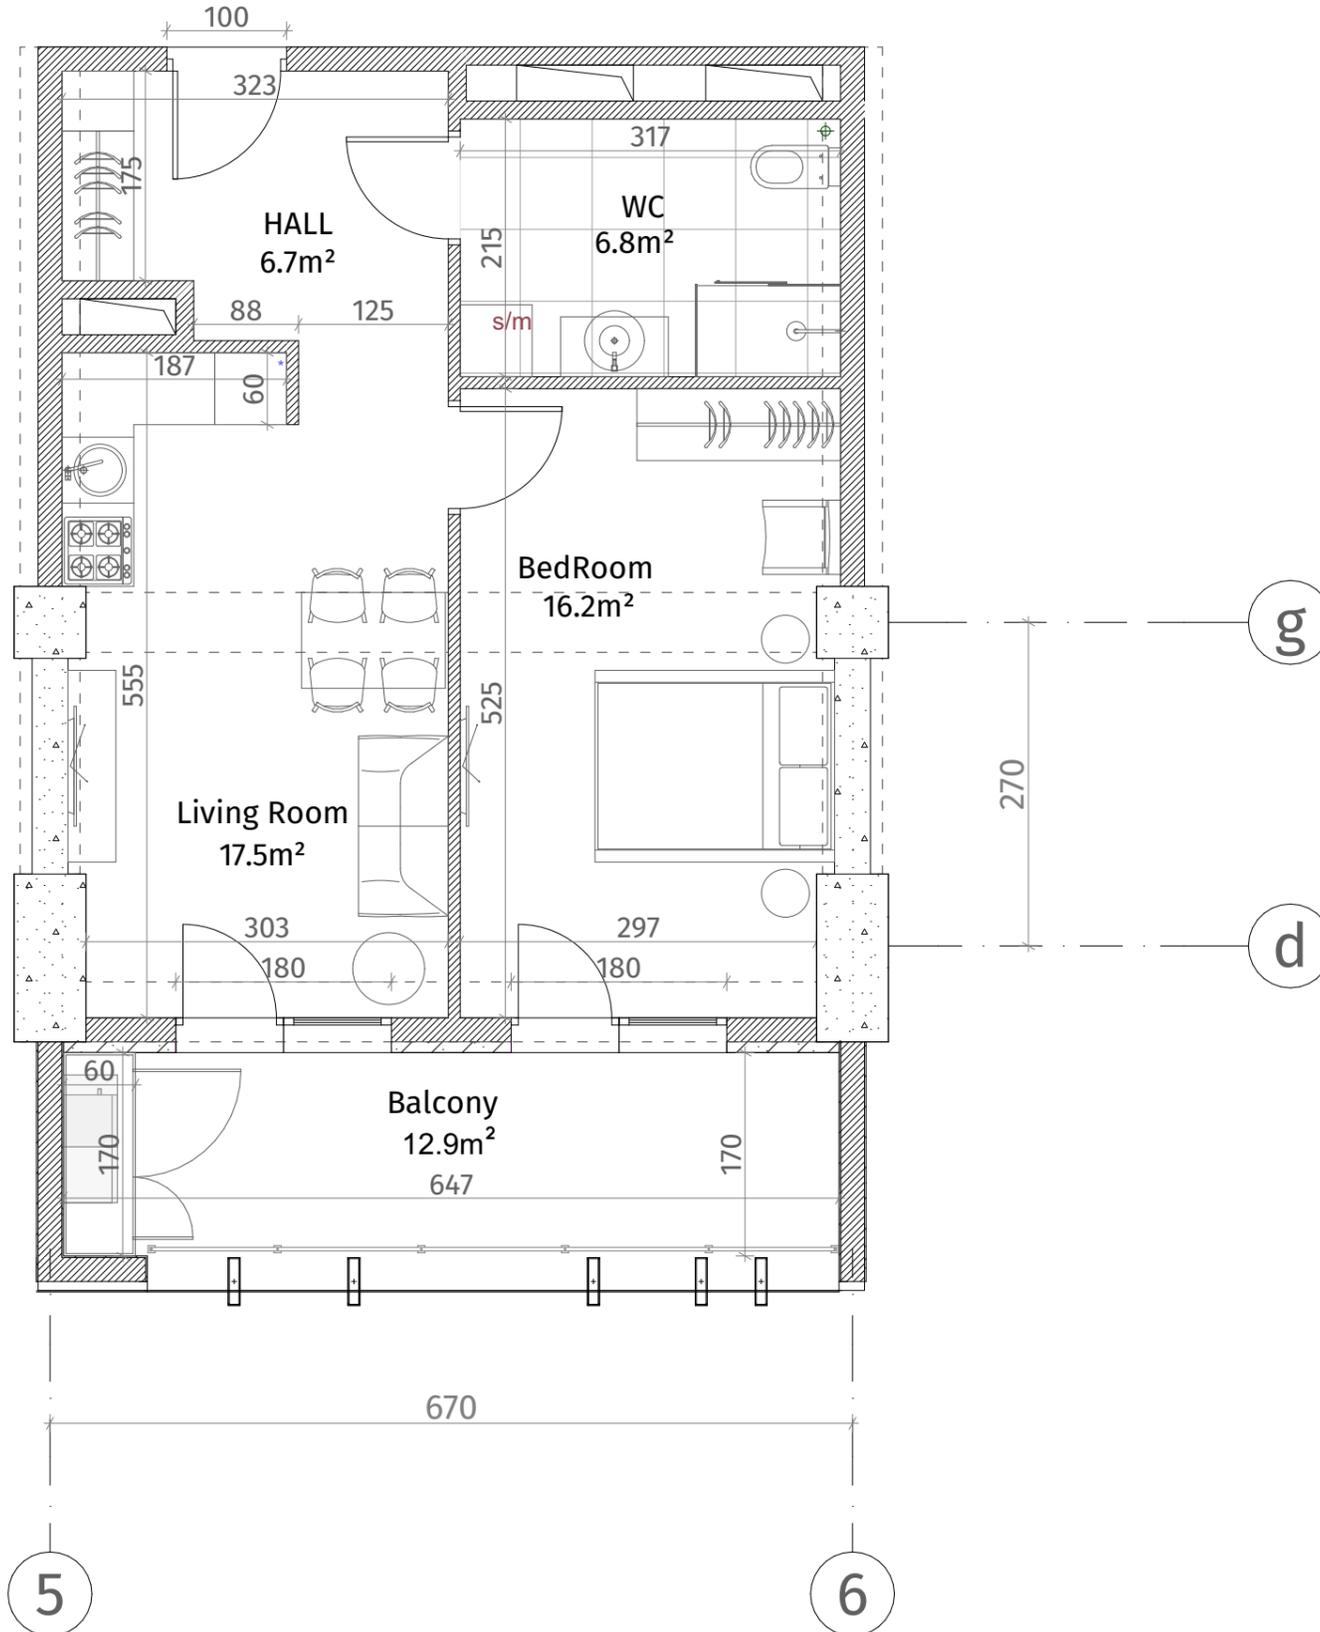

ექსპლიკაცია	
	რძინა-გატონი (კოლონა, ღიაფრაგვა)
	ბლოკის ჯადალი (100-150-200 მმ)
	რიგული (500-500 მმ)
	მასბის აღმნიშვნელი
	თაბაშირ-მუყაოს ფილა
	ღაორობიული ჰანელი
ჯარის სიმბოლო	
მოჭიმული იბაბიდან ჰარამდა: 2.85 მ.	
მოჭიმული იბაბიდან რიგულამდე: 2.55 მ.	

