




**თეთრი
კვანახი**

ისანი პარკი

ბლოკი A
სართული 3

ბინა #5
48.6+12.9=61.5

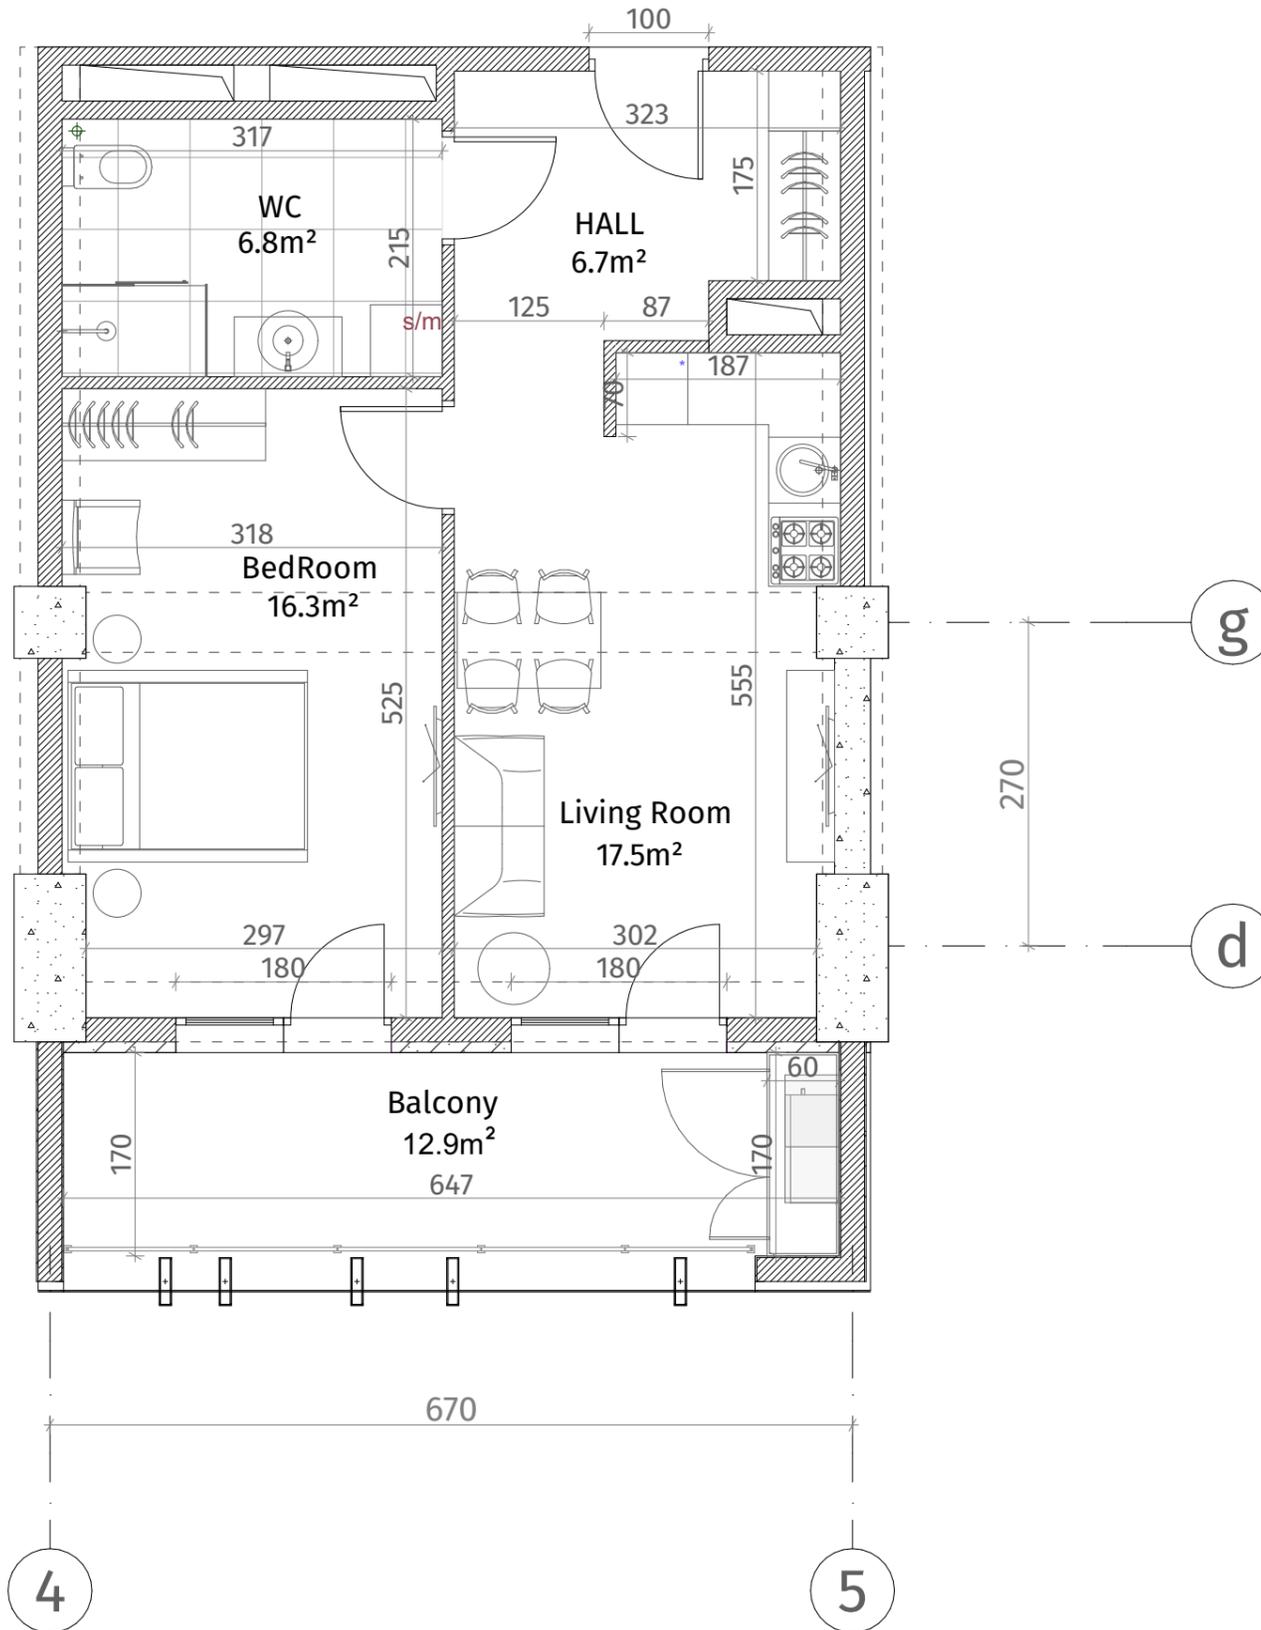

ექსპლიკაცია	
	კონკრეტონი (კოლონა, ღივარაგვა)
	ბლოკის კედელი (100-150-200 მმ)
	რიგული (500-500 მმ)
	მასბის აღმნიშვნელი
	თაბაშირ-მუყაოს ფილა
	ლაკონარბიული პანელი
ჯარის სიმაღლე	
მოჭიმული იატაკიდან ჯარამდე: 2.85 მ.	
მოჭიმული იატაკიდან რიგულამდე: 2.55 მ.	

