




**თეთრი
კვანძი**

ისანი პარკი

ბლოკი A
სართული 3

ბინა #6
49.3+12.9=62.2

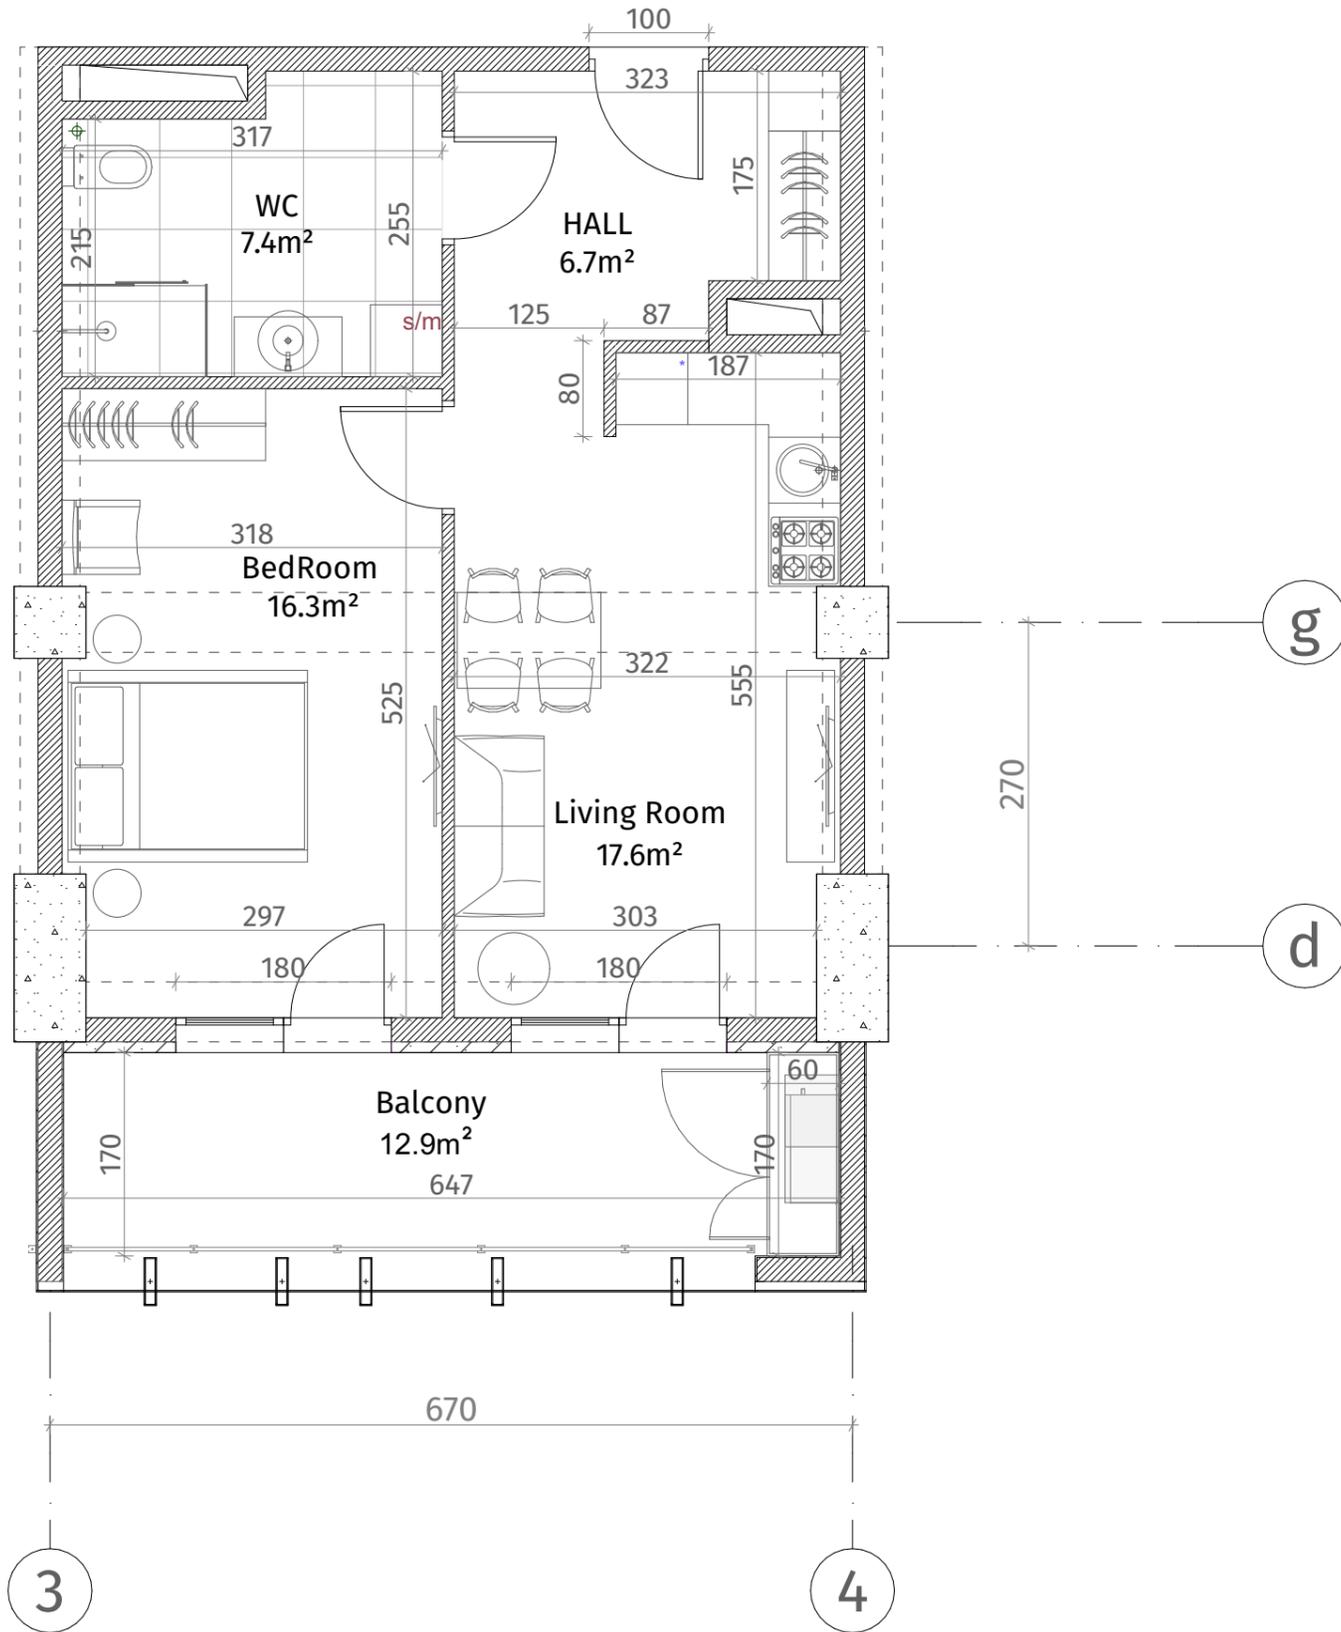

ექსპლიკაცია	
	კაბინა-გაბონი (პოლონა, ღიაფრაგვა)
	ბლოკის ჯედალი (100-150-200 მმ)
	რიგული (500-500 მმ)
	მასბის აღმნიშვნელი
	თაბაშირ-მუყაოს ფილა
	ლაპორაბიული პანელი
ჰარის სიმაღლე	
მოჭიმული იატაკიდან ჰარამდე: 2.85 მ.	
მოჭიმული იატაკიდან რიგულამდე: 2.55 მ.	

