




**თეთრი
კვანძი**

ისანი პარკი

ბლოკი A
სართული 3

ბინა #9
62.9+15.2=78.1

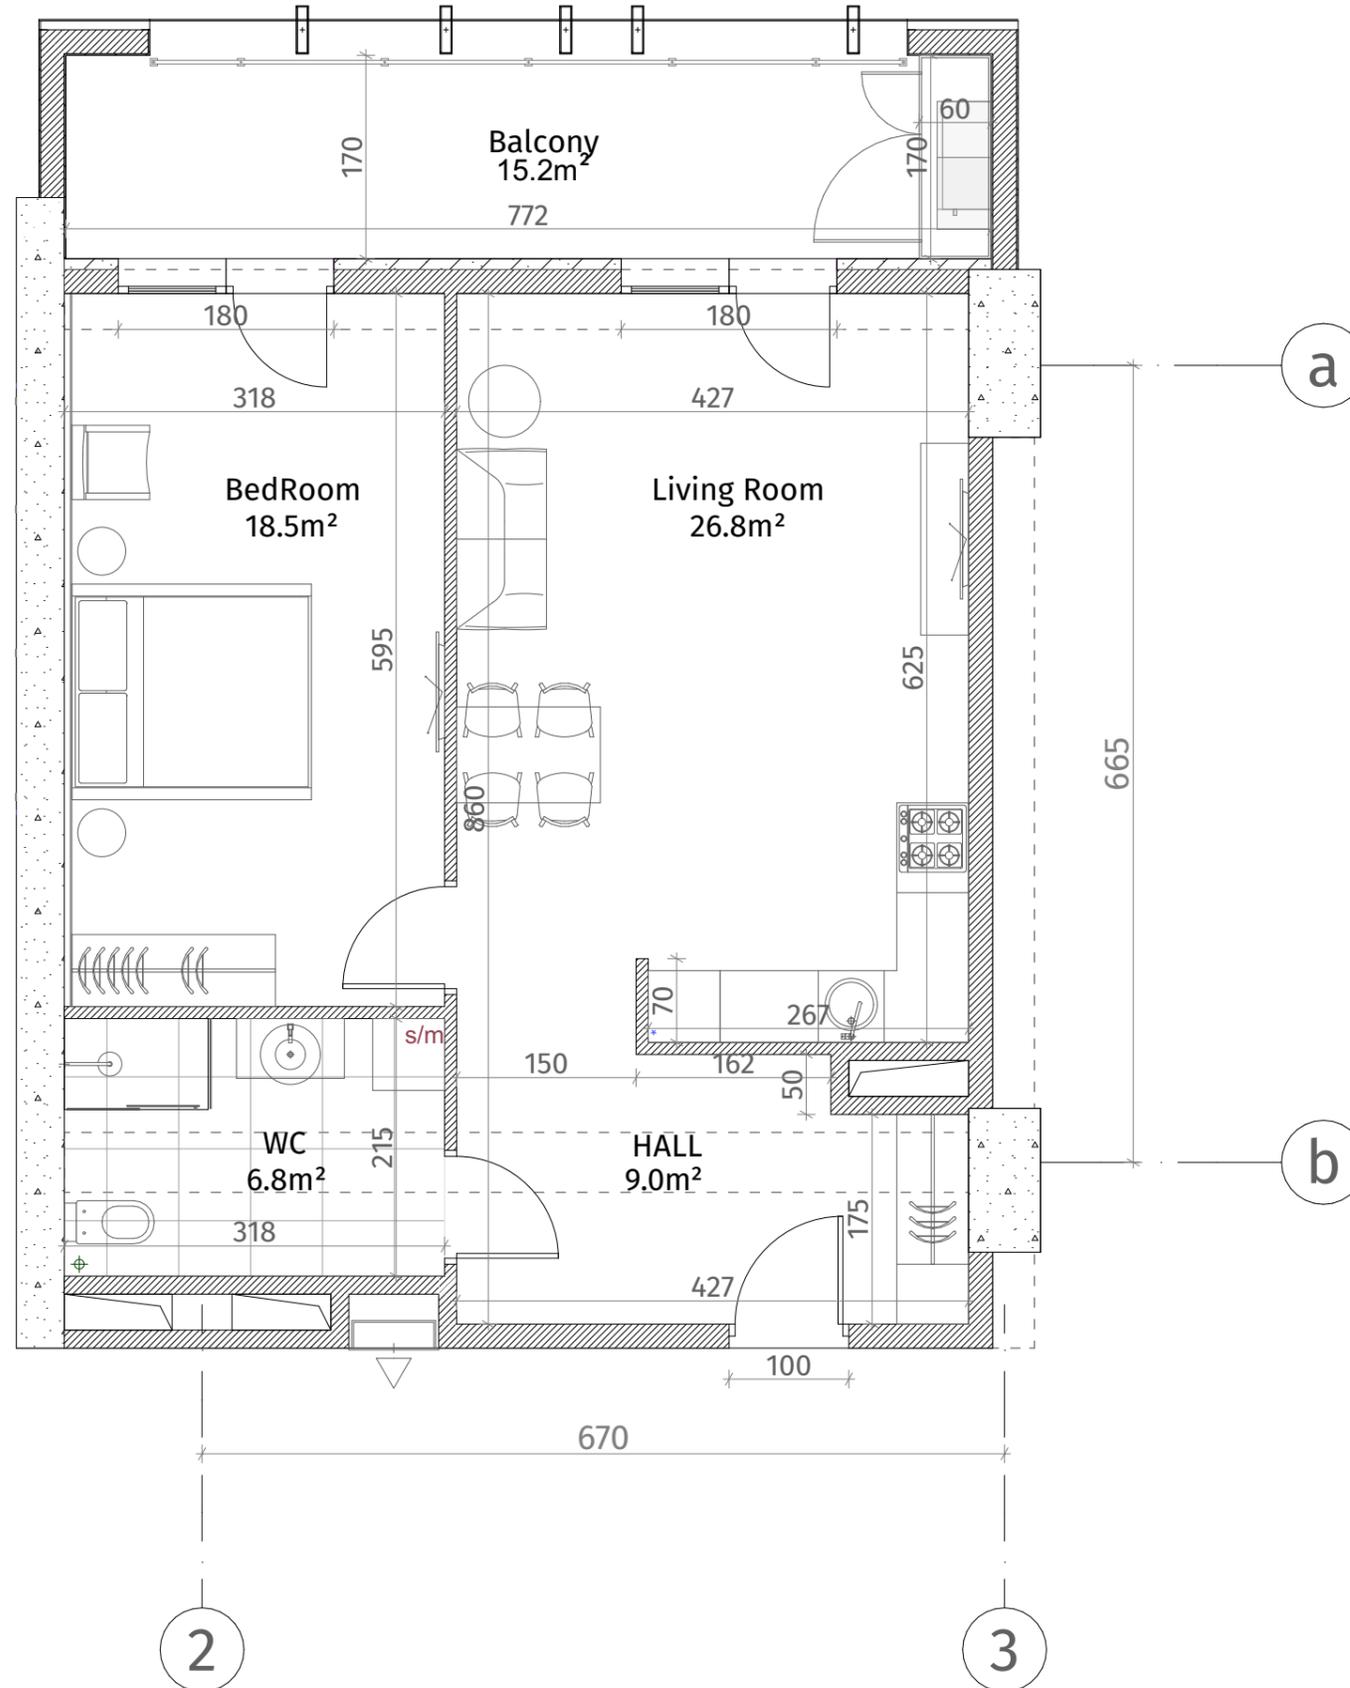

ექსპლიკაცია	
	კონკრეტონი (კოლონა, ღივრაგვა)
	ბლოკის ჯაჭული (100-150-200 მმ)
	რიგული (500-500 მმ)
	ფსახის აღმნიშვნელი
	თაბაშირ-მუყაოს ფილა
	ღაოკრებიანი პანალი
ჯარის სიმაღლე	
მოჭიმული იატაკიდან ჯარამდე: 2.85 მ.	
მოჭიმული იატაკიდან რიგულამდე: 2.55 მ.	

