




**თეთრი  
კვანახი**

ისანი პარკი

ბლოკი A  
სართული 4

ბინა #14  
48.2+12.9=61.1

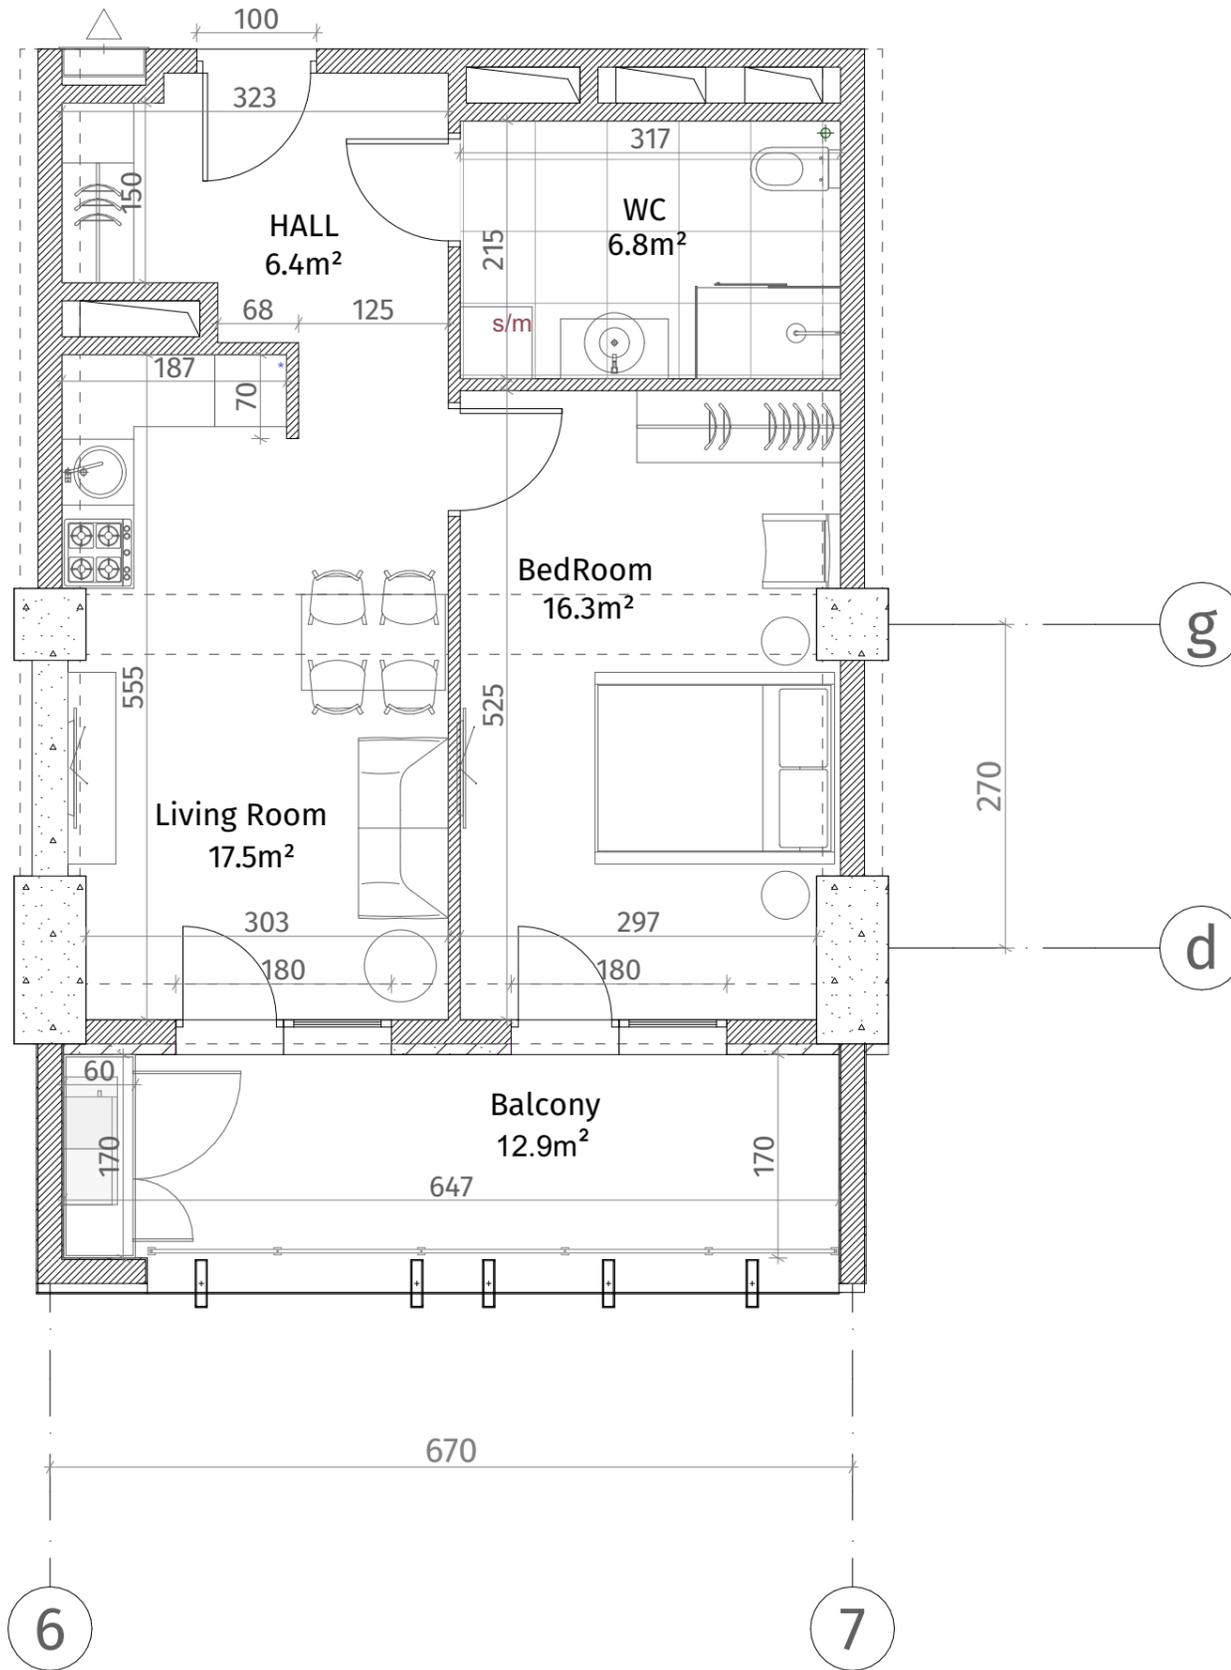

ექსპლიკაცია	
	კონკრეტონი (კოლონა, ღივრაგვა)
	ბლოკის ჯაჭალი (100-150-200 მმ)
	რიგული (500-500 მმ)
	ფანჯრის აღმნიშვნელი
	თაბაშირ-ფეხოს ფილა
	ღაბრის ხელი
ჯანსაღი სივრცე	
მოჭიმული იატაკიდან ჯანსაღი: 2.85 მ.	
მოჭიმული იატაკიდან რიგულამდე: 2.55 მ.	

