


თეთრი
კვანძი

ქსელია	
	რკინა-ბეტონი (კოლონა, ღიფრაჟა)
	ბლოკის კედელი (100-150-200 მმ)
	რიგული (500-500 მმ)
	გახტის აღმნიშვნელი
	თაბაშირ-მუყაოს ფილა
	დაკრებილი პანალი
ვარის სიმაღლე	
მოჭიმული იატაკიდან ჭარბად: 2.85 მ.	
მოჭიმული იატაკიდან რიგულამდე: 2.55 მ.	

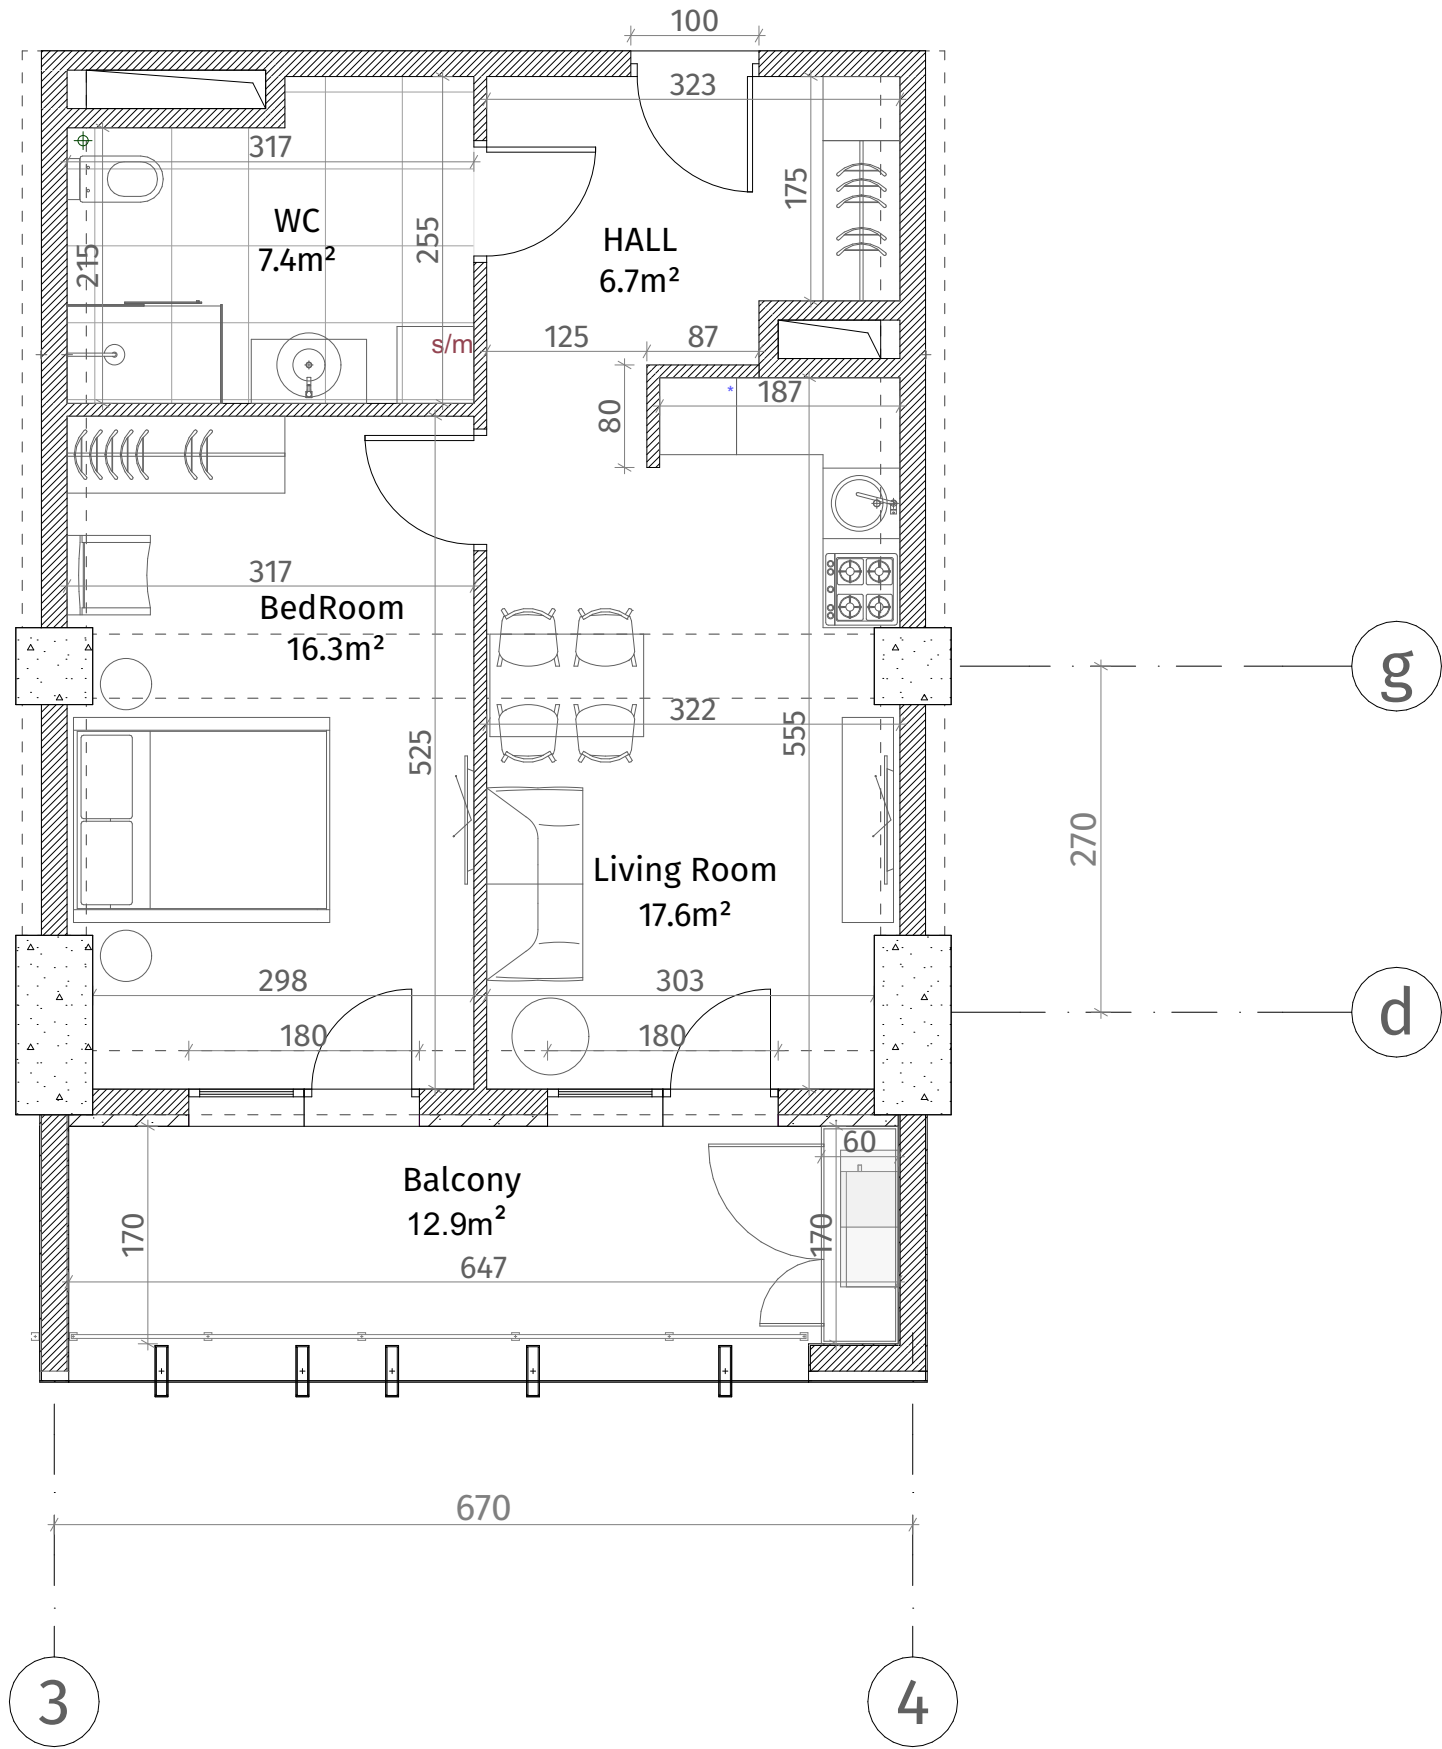

ისანი პარკი
ბლოკი A
სართული 4
ბინა #17
49.3+12.9=62.2

