




**თეთრი
კვანძი**

ისანი პარკი

ბლოკი A
სართული 4

ბინა #19
59.0+15.8=74.8

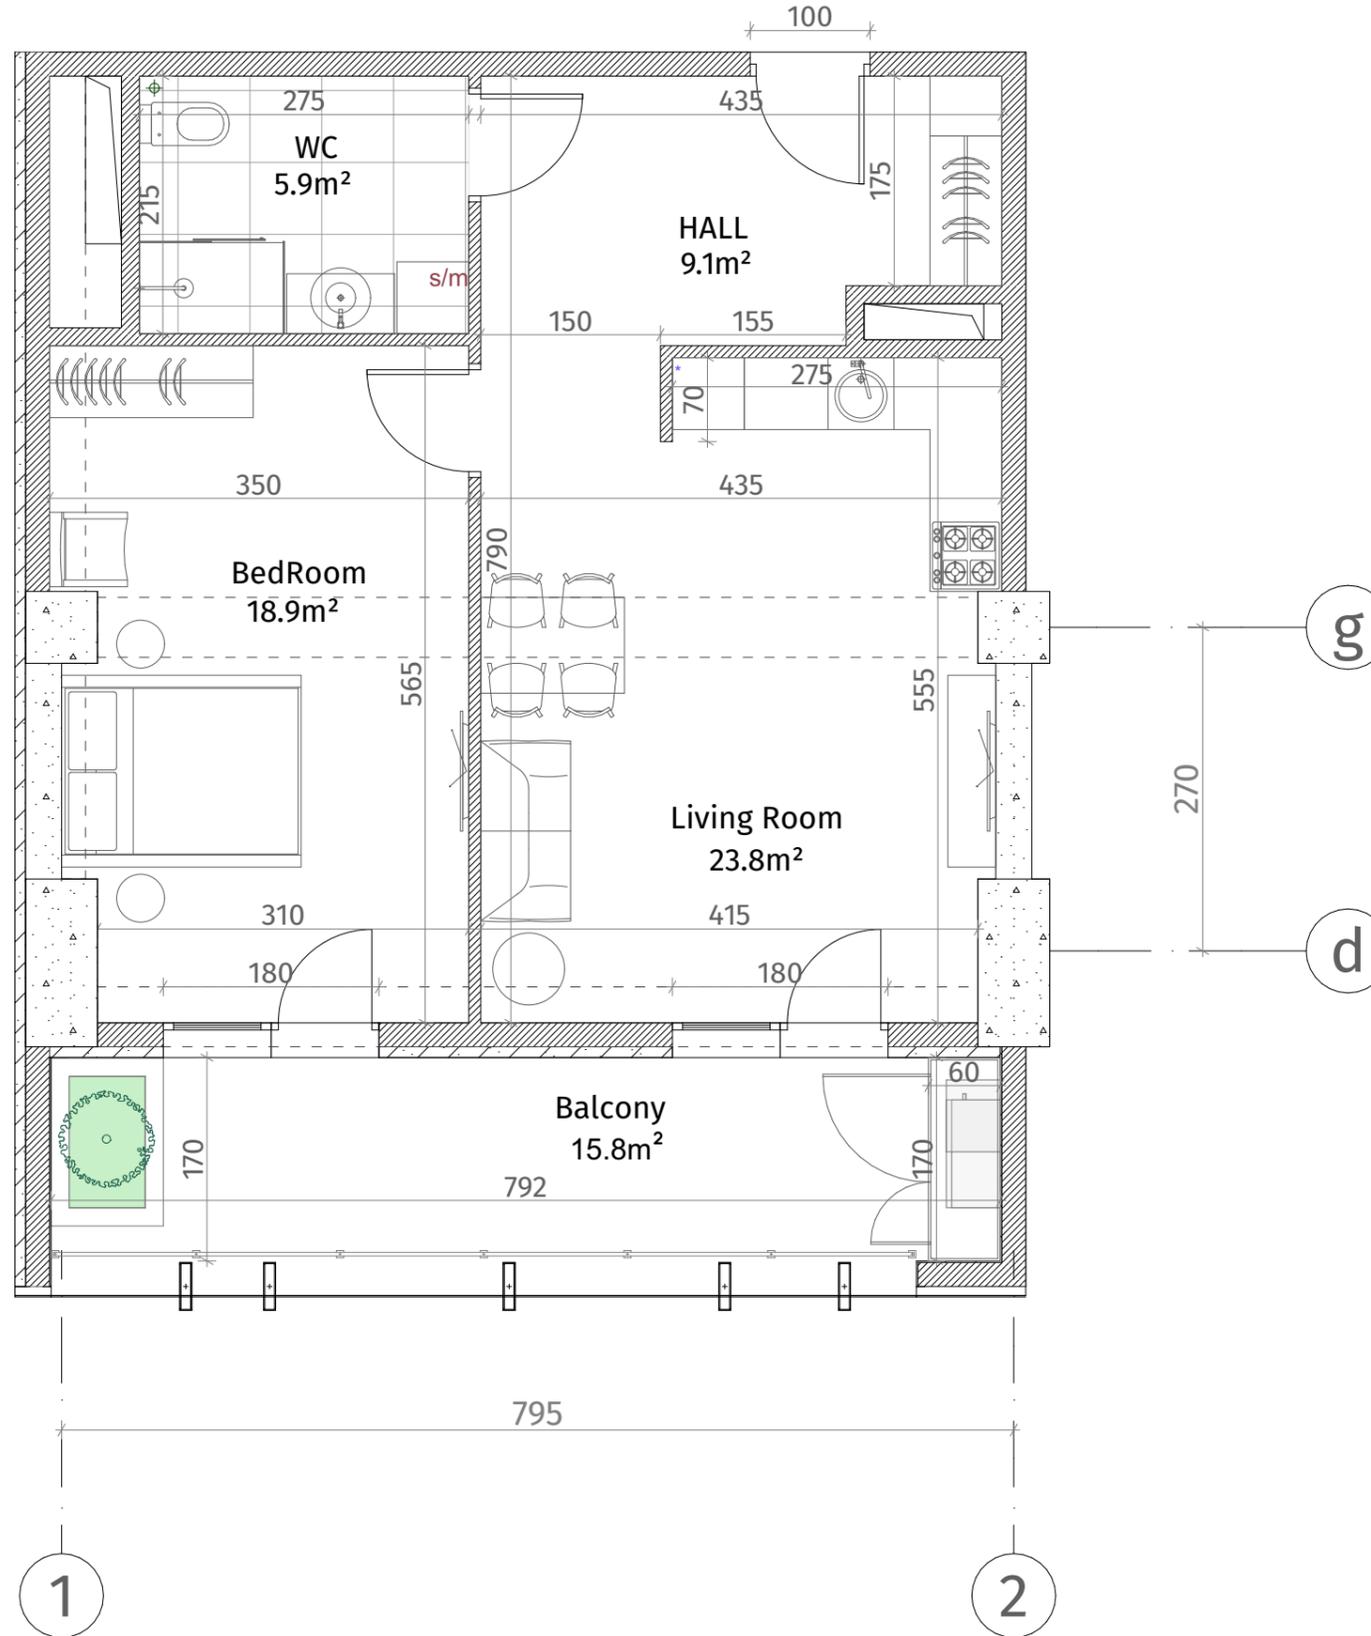

ექსპლიკაცია	
	კონკრეტონი (კოლონა, ღიფრაგვა)
	ბლოკის ჯაჭული (100-150-200 მმ)
	რიგული (500-500 მმ)
	ფანჯრის აღნიშვნა
	თაბაშირ-მუჯარს ფილა
	ღაბრის ხელი
ჯანსაღი სივრცე	
მოჭიმული იატაკიდან ჯანსაღი: 2.85 მ.	
მოჭიმული იატაკიდან კიბეამდე: 2.55 მ.	

