


თეთრი
კვანძი

ისანი პარკი

ბლოკი A
სართული 5

ბინა #26
48.5+12.9=61.4

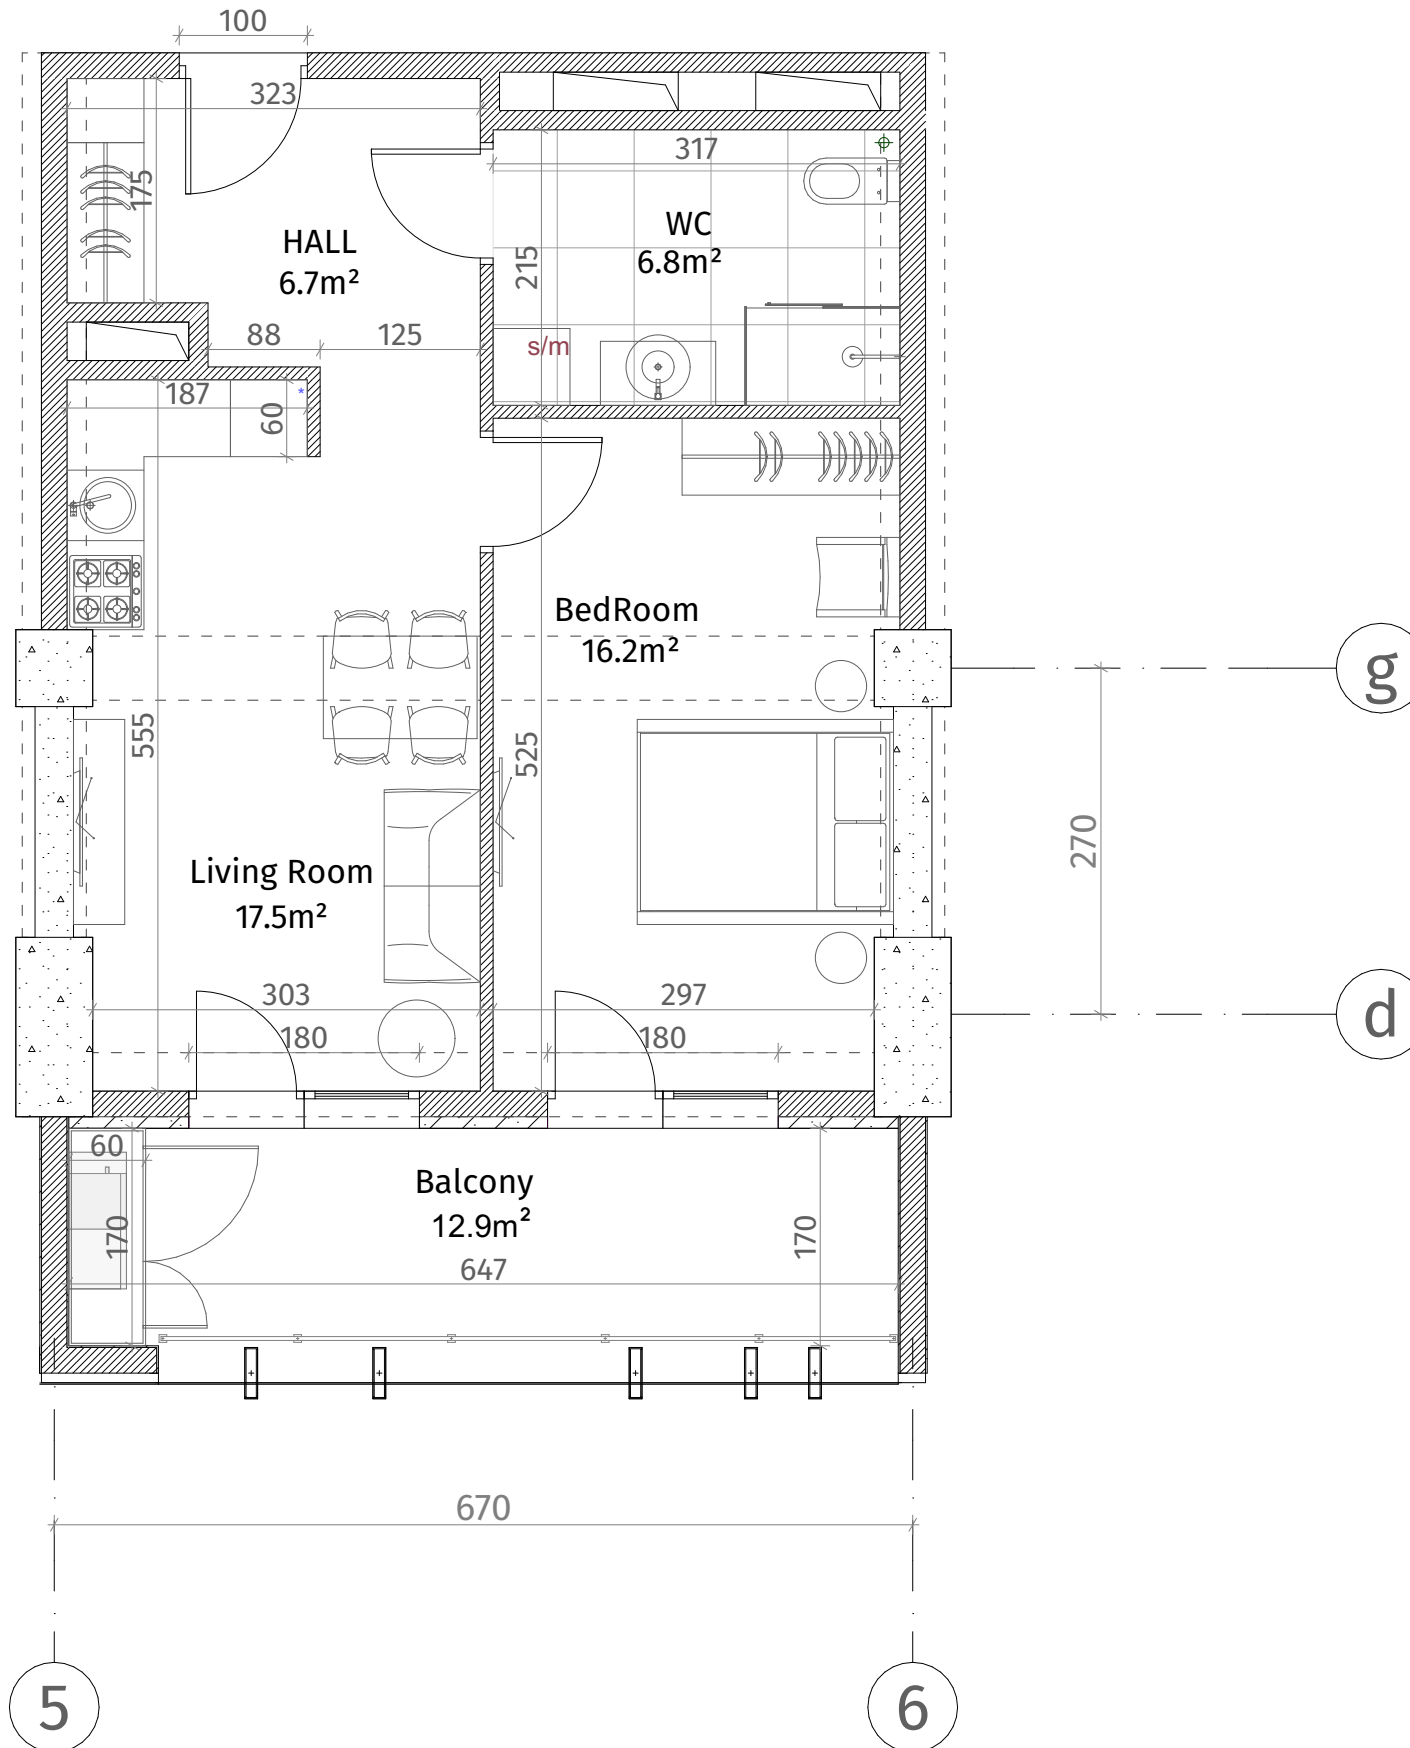

ქსელი	
	რკინა-ბეტონი (კოლონა, ღირფი)
	ბლოკის კედელი (100-150-200 მმ)
	რიგელი (500-500 მმ)
	გახის აღნიშვნა
	თავიერ-მუხის ფილა
	დაკრებილი პანალი
ფარის სიმაღლე	
მოჭიმული იატაკიდან ჭრამი: 2.85 მ.	
მოჭიმული იატაკიდან რიგულამდე: 2.55 მ.	

