




თეთრი
კვანძი

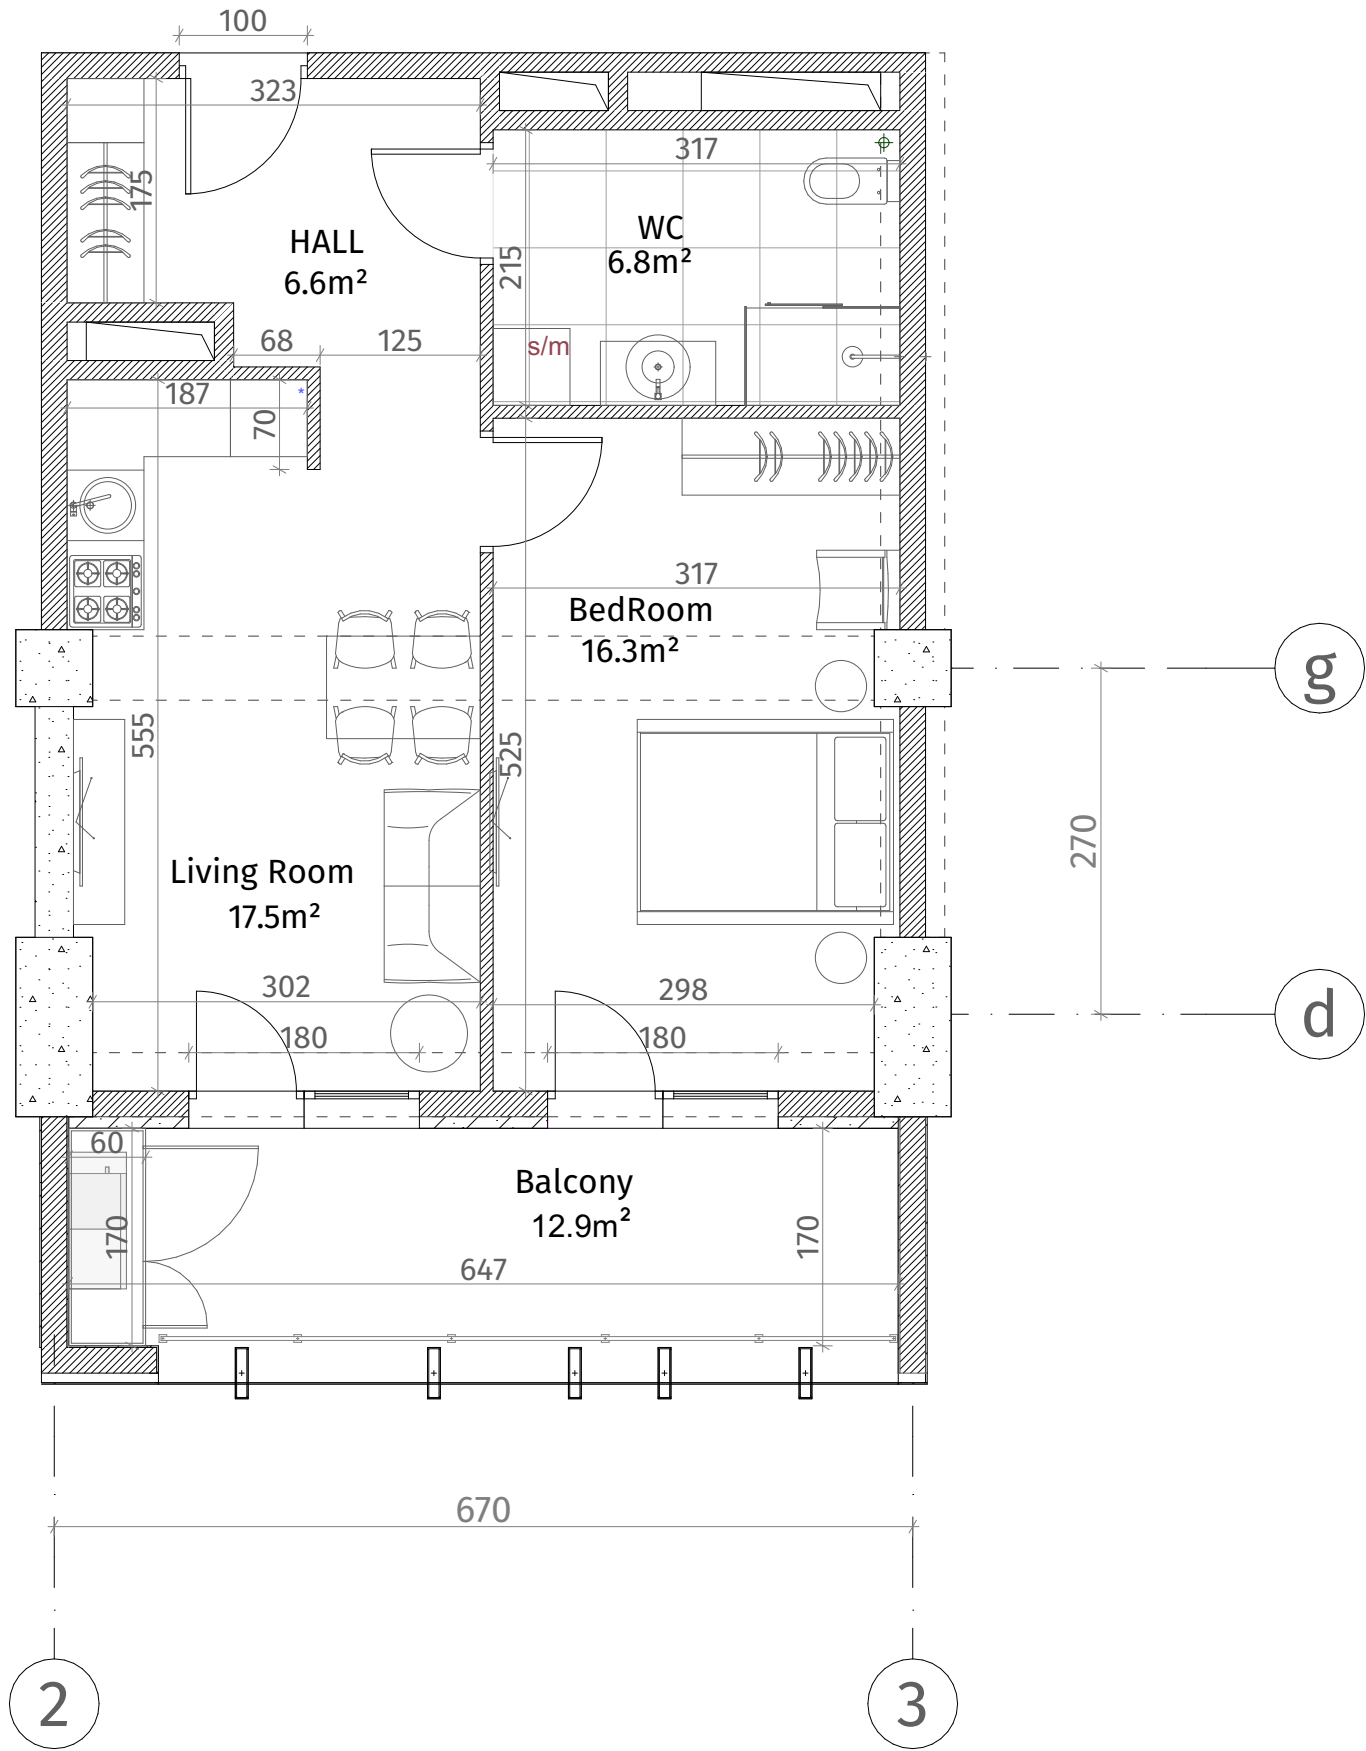

ისანი პარკი
ბლოკი A
სართული 5
ბინა #29
48.5+12.9=61.4

ქვეყნული სტანდარტი	
	კონკრეტული (პოლკო, დიფრაგმა)
	ბლოკის კედელი (100-150-200 მმ)
	რიგული (500-500 მმ)
	გამათანებელი ფენა
	თავიანთ-მუხარ ფილა
	ფანჯარის ფილა
ფარის სიმაღლე	
მოჭიმული იატაკიდან: 2.85 მ.	
მოჭიმული იატაკიდან: 2.55 მ.	

