




თეთრი
კვანძი

ისანი პარკი

ბლოკი A
სართული 5

ბინა #31
 $62.9+15.2=78.1$

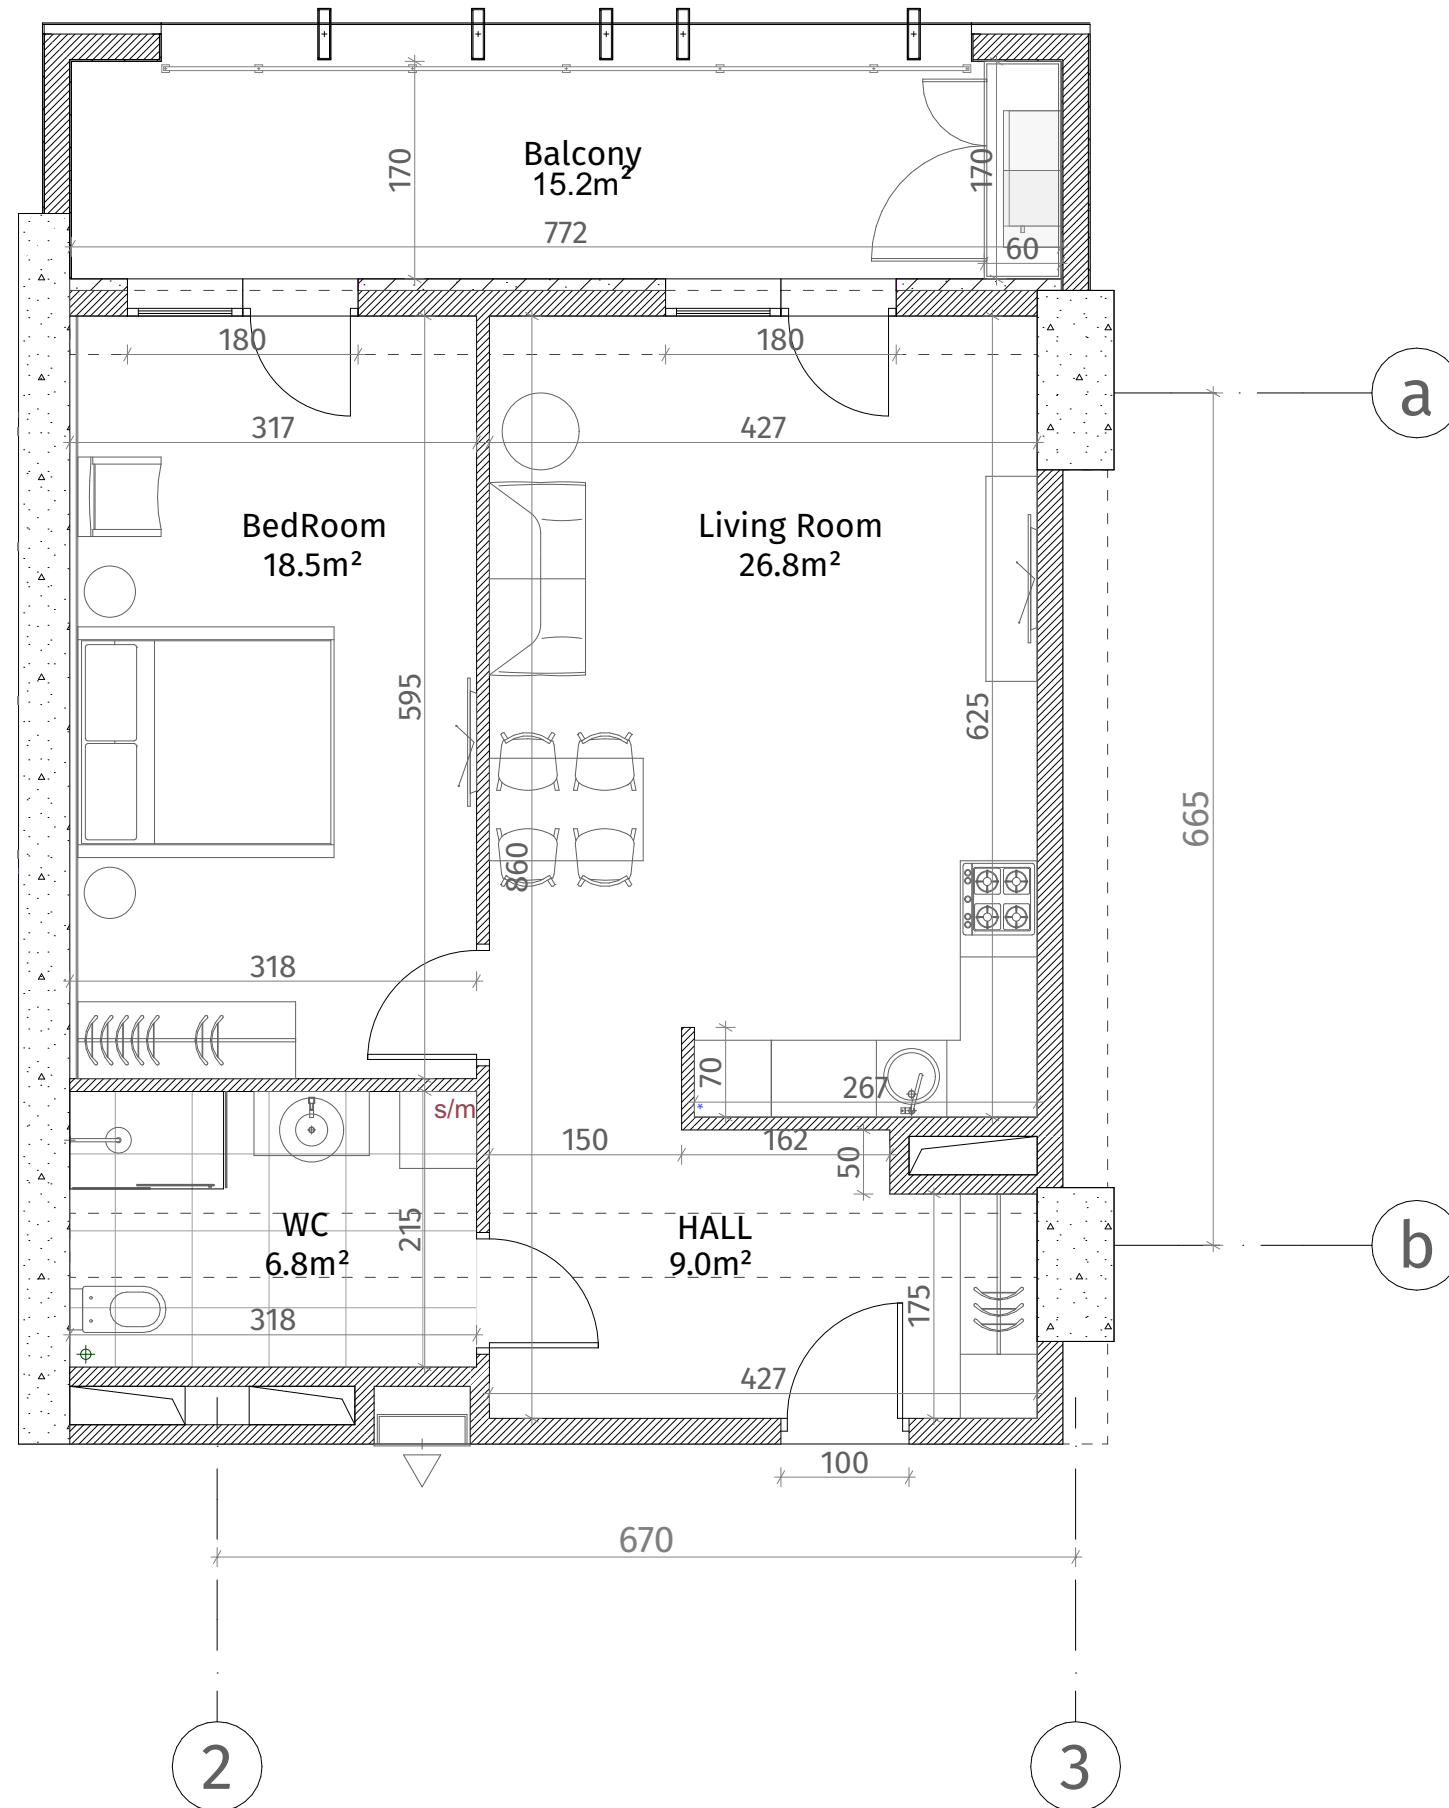

ქსელის სივრცე	
	რკინა-ბეტონი (კოლონა, ღირსება)
	ბლოკის კედელი (100-150-200 მმ)
	რიგელი (500-500 მმ)
	გარეთის აღმნიშვნელი
	თავიერ-გარეთის ფილა
	დარბაზის კარი
ფარის სივრცე	
მოჭიმული იატაკიდან ჭრამი: 2.85 მ.	
მოჭიმული იატაკიდან რიგულამდე: 2.55 მ.	

