




**თეთრი
კვანახი**

ისანი პარკი

ბლოკი A
სართული 5

ბინა #33
52.2+12.6=64.8

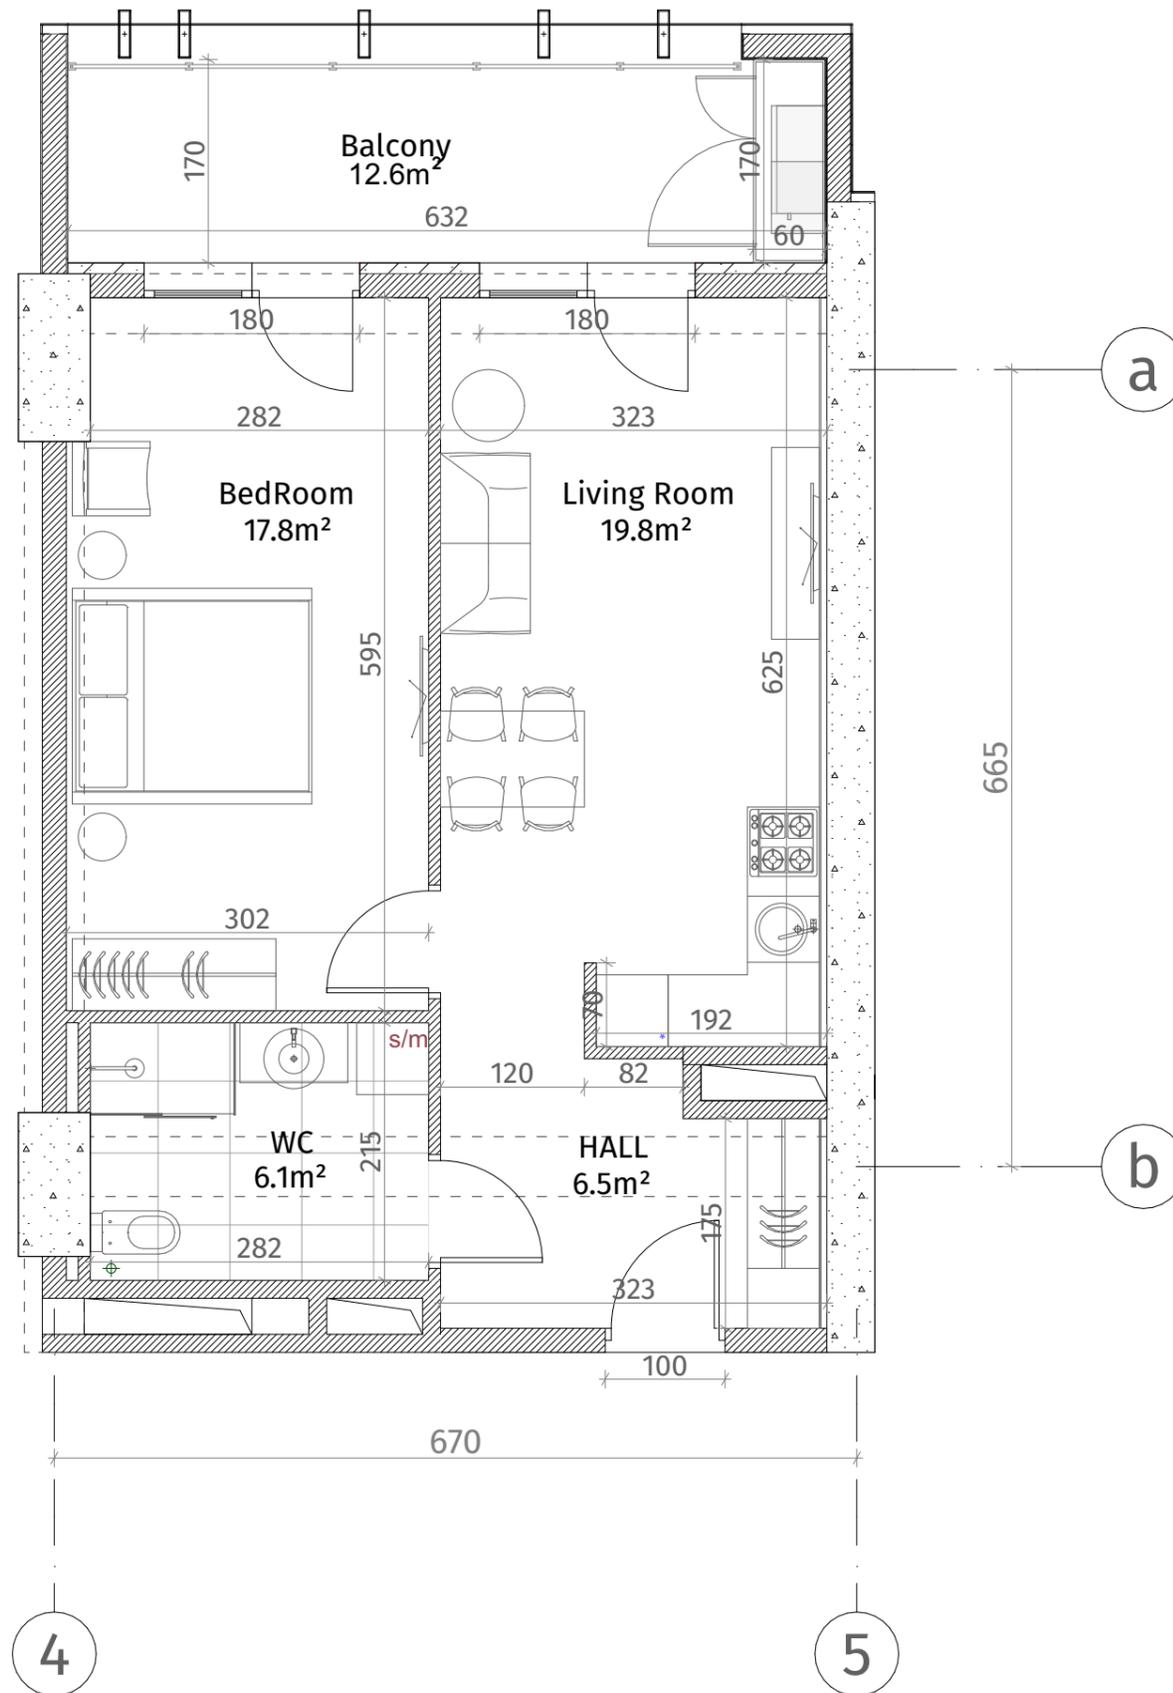

ექსპლიკაცია	
	კონკრეტონი (კოლონა, ღიაფრაგვა)
	ბლოკის ჯაჭალი (100-150-200 მმ)
	რიგული (500-500 მმ)
	ფანჯრის აღმნიშვნელი
	თაბაშირ-მუყაოს ფილა
	ღაჯირაბიული ჰაელი
ჯარის სიმაღლე	
მოჭიმული იბაბიდან ჰარამდე: 2.85 მ.	
მოჭიმული იბაბიდან რიგულამდე: 2.55 მ.	

