


**თეთრი
კვანძები**

ისანი პარკი

ბლოკი A
სართული 6

ბინა #34
100.4+23.5=123.9

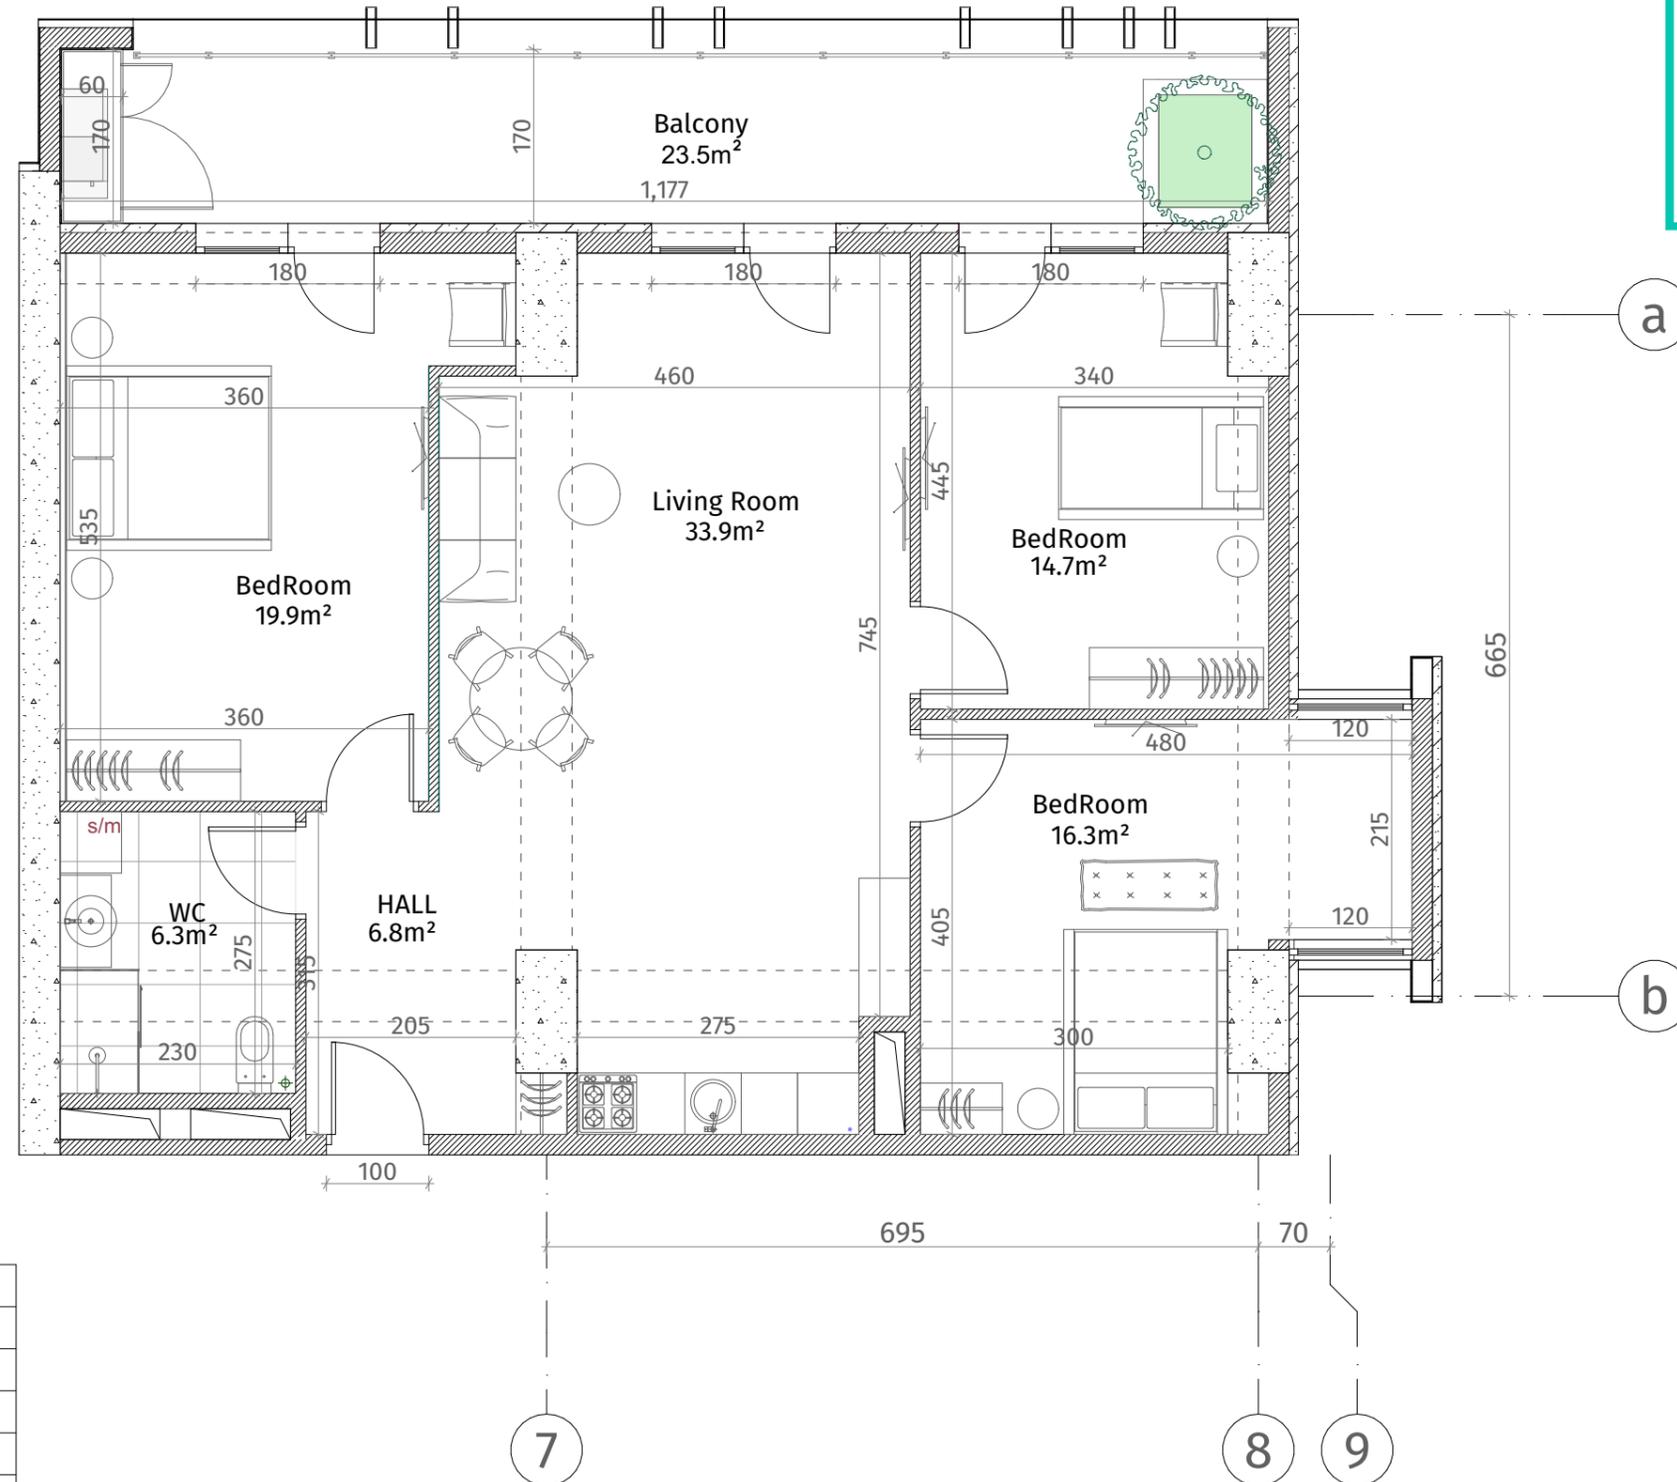

ქსკ სტანდარტი	
	კონკრეტული (კოლონა, დიფრაგმა)
	ბლოკის კედელი (100-150-200 მმ)
	როგელი (500-500 მმ)
	ბარის აღმნიშვნელი
	თაბაშირ-მუყაოს ფილა
	დარბაზის ხელი
ჭარის სიმაღლე	
მოჭიმული იატაკიდან ჭარბადა: 2.85 მ.	
მოჭიმული იატაკიდან როგელამდე: 2.55 მ.	

