


თეთრი
კვანძი

ისანი პარკი

ბლოკი A
სართული 6

ბინა #39
48.5+12.9=61.4

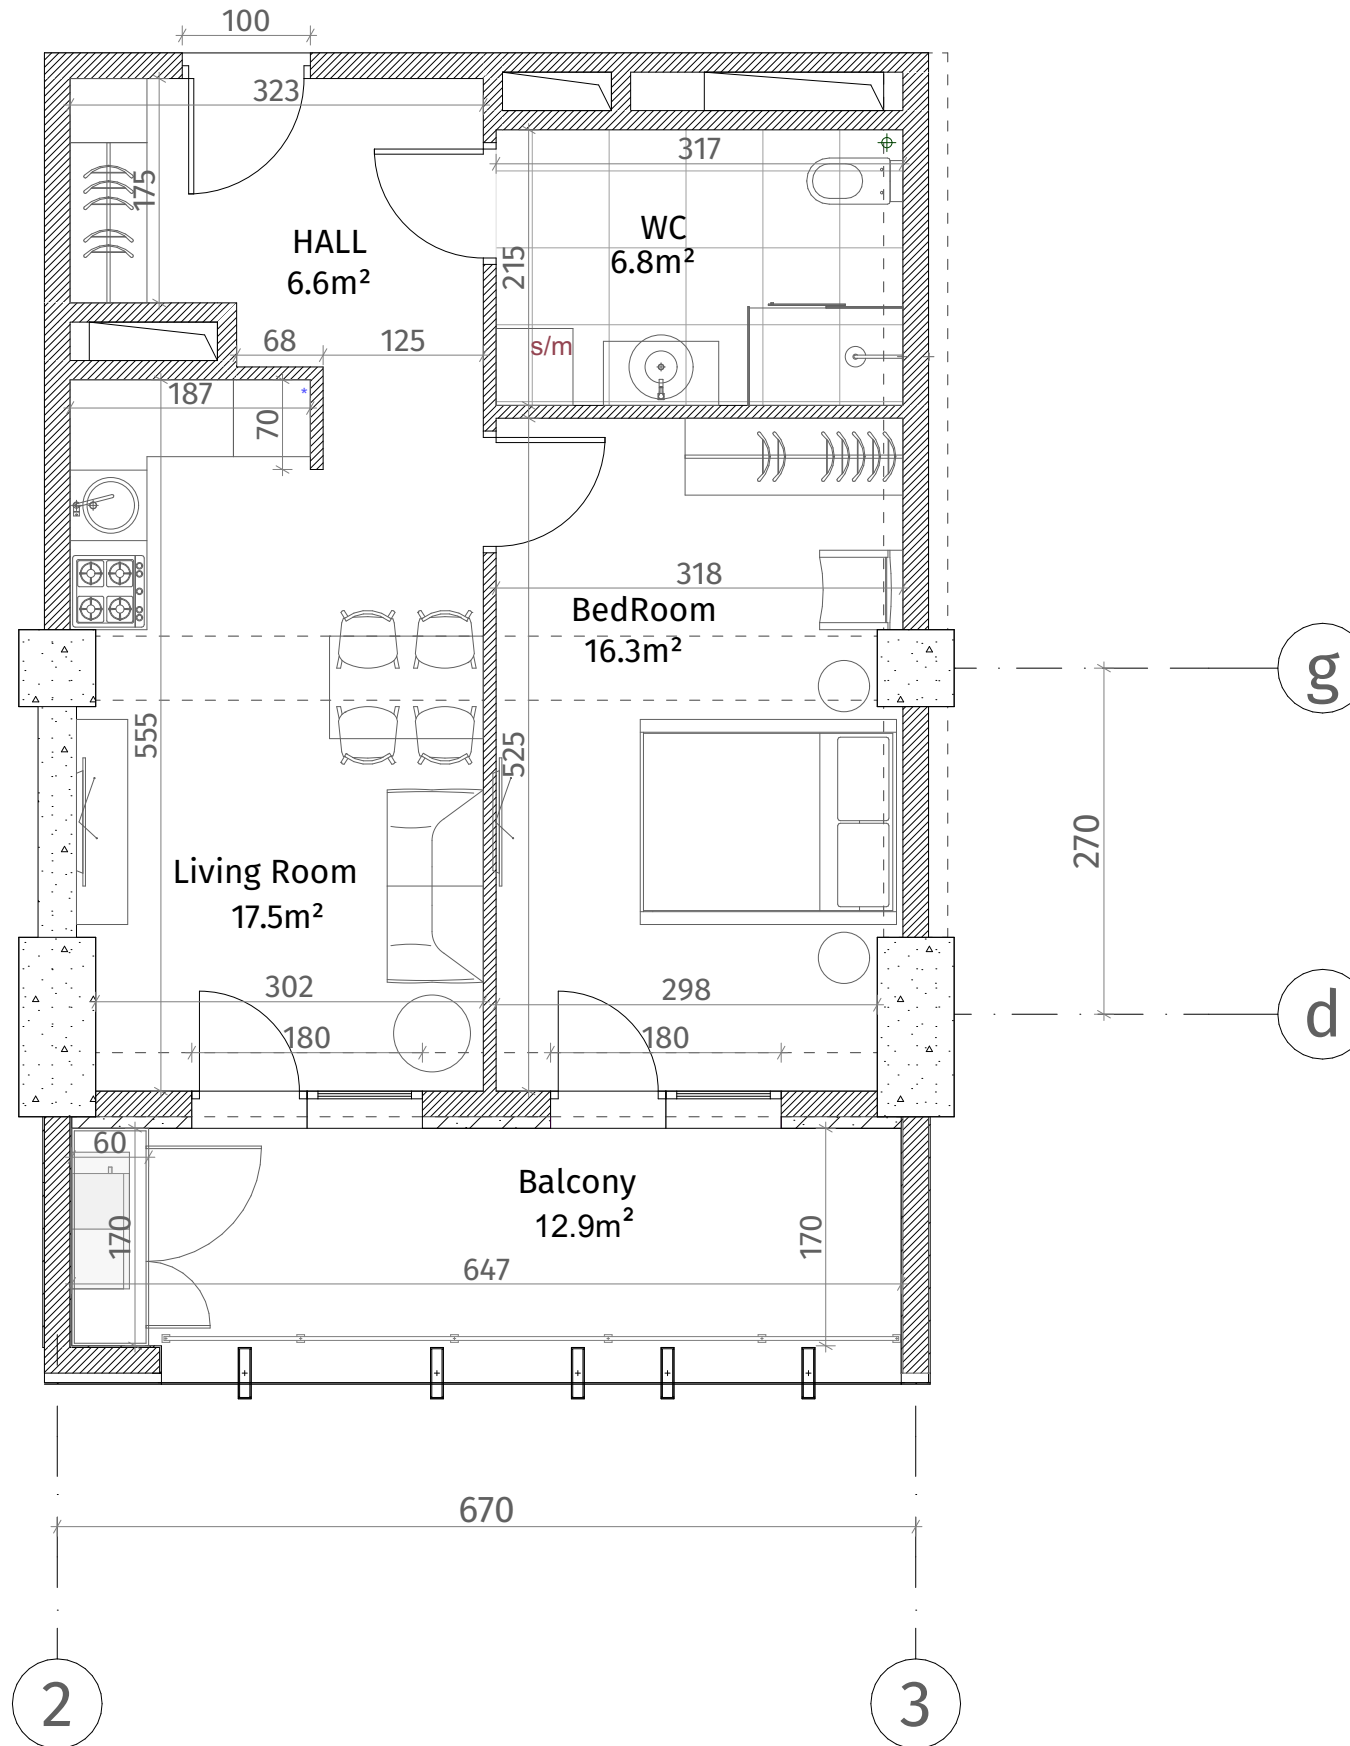

ქსელიანი	
	კონკრეტული (პოლკო, დიფრაგმა)
	ბლოკის კედელი (100-150-200 მმ)
	რიგული (500-500 მმ)
	ფსკის აღნიშვნა
	თავიერ-მუხარ ფილა
	დაკრებილი პანელი
ფარის სიმაღლე	
მოჭიმული იატაკიდან ჭრამა: 2.85 მ.	
მოჭიმული იატაკიდან რიგულამდე: 2.55 მ.	

