




**თეთრი  
კვანახი**

ისანი პარკი

ბლოკი A  
სართული 6

ბინა #41  
 $62.9+15.2=78.1$

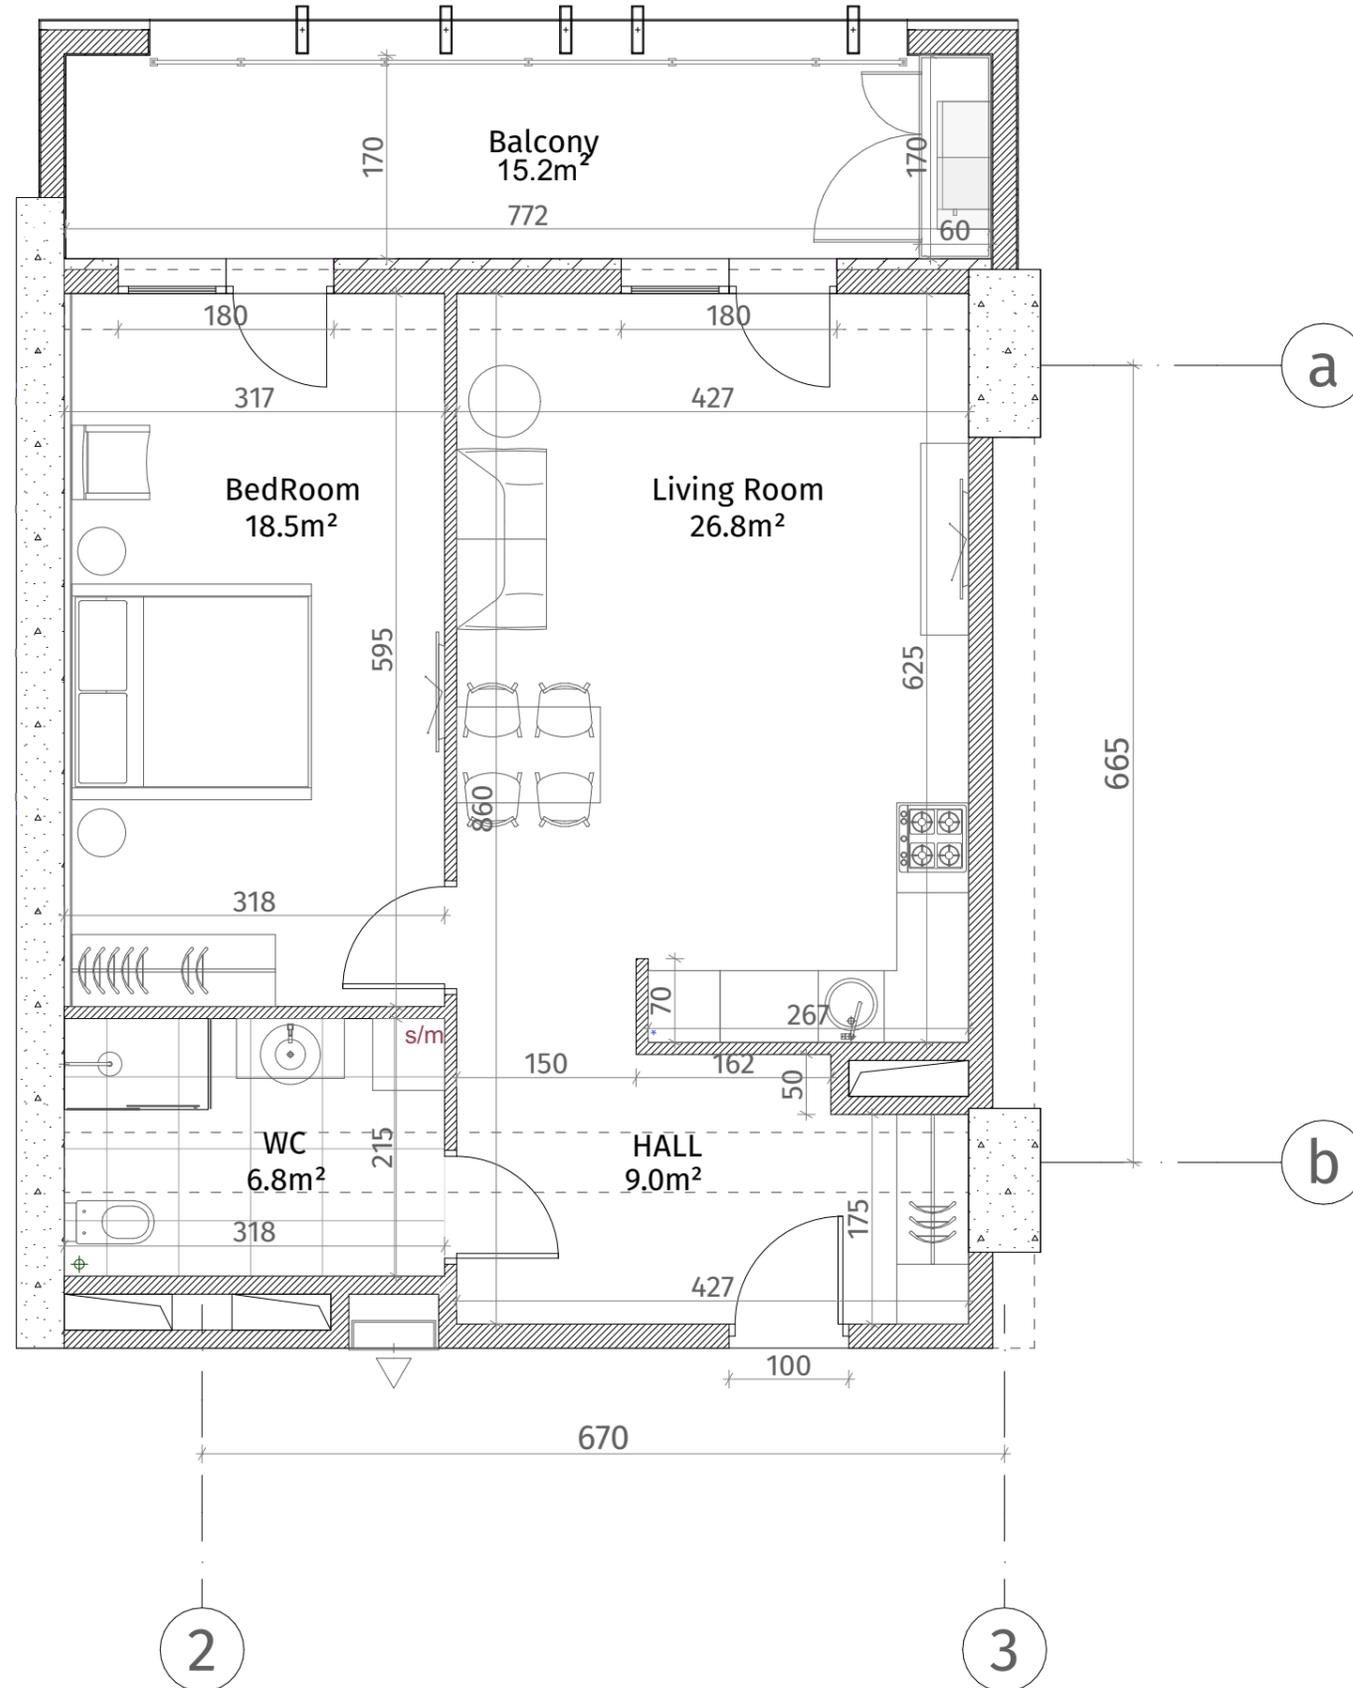

ექსპლიკაცია	
	კონკრეტონი (კოლონა, ღიაფრაგვა)
	ბლოკის ქაღალდი (100-150-200 მმ)
	რიგული (500-500 მმ)
	გახბის აღმნიშვნელი
	თაბაშირ-მუყაოს ფილა
	ლაკონატიული პანალი
ჯარის სიმაღლე	
მოჭიმული იატაკიდან ჭარბიდან: 2.85 მ.	
მოჭიმული იატაკიდან რიგულამდე: 2.55 მ.	

