




**თეთრი
კვანძი**

ისანი პარკი

ბლოკი A
სართული 7

ბინა #46
48.2+12.9=61.1

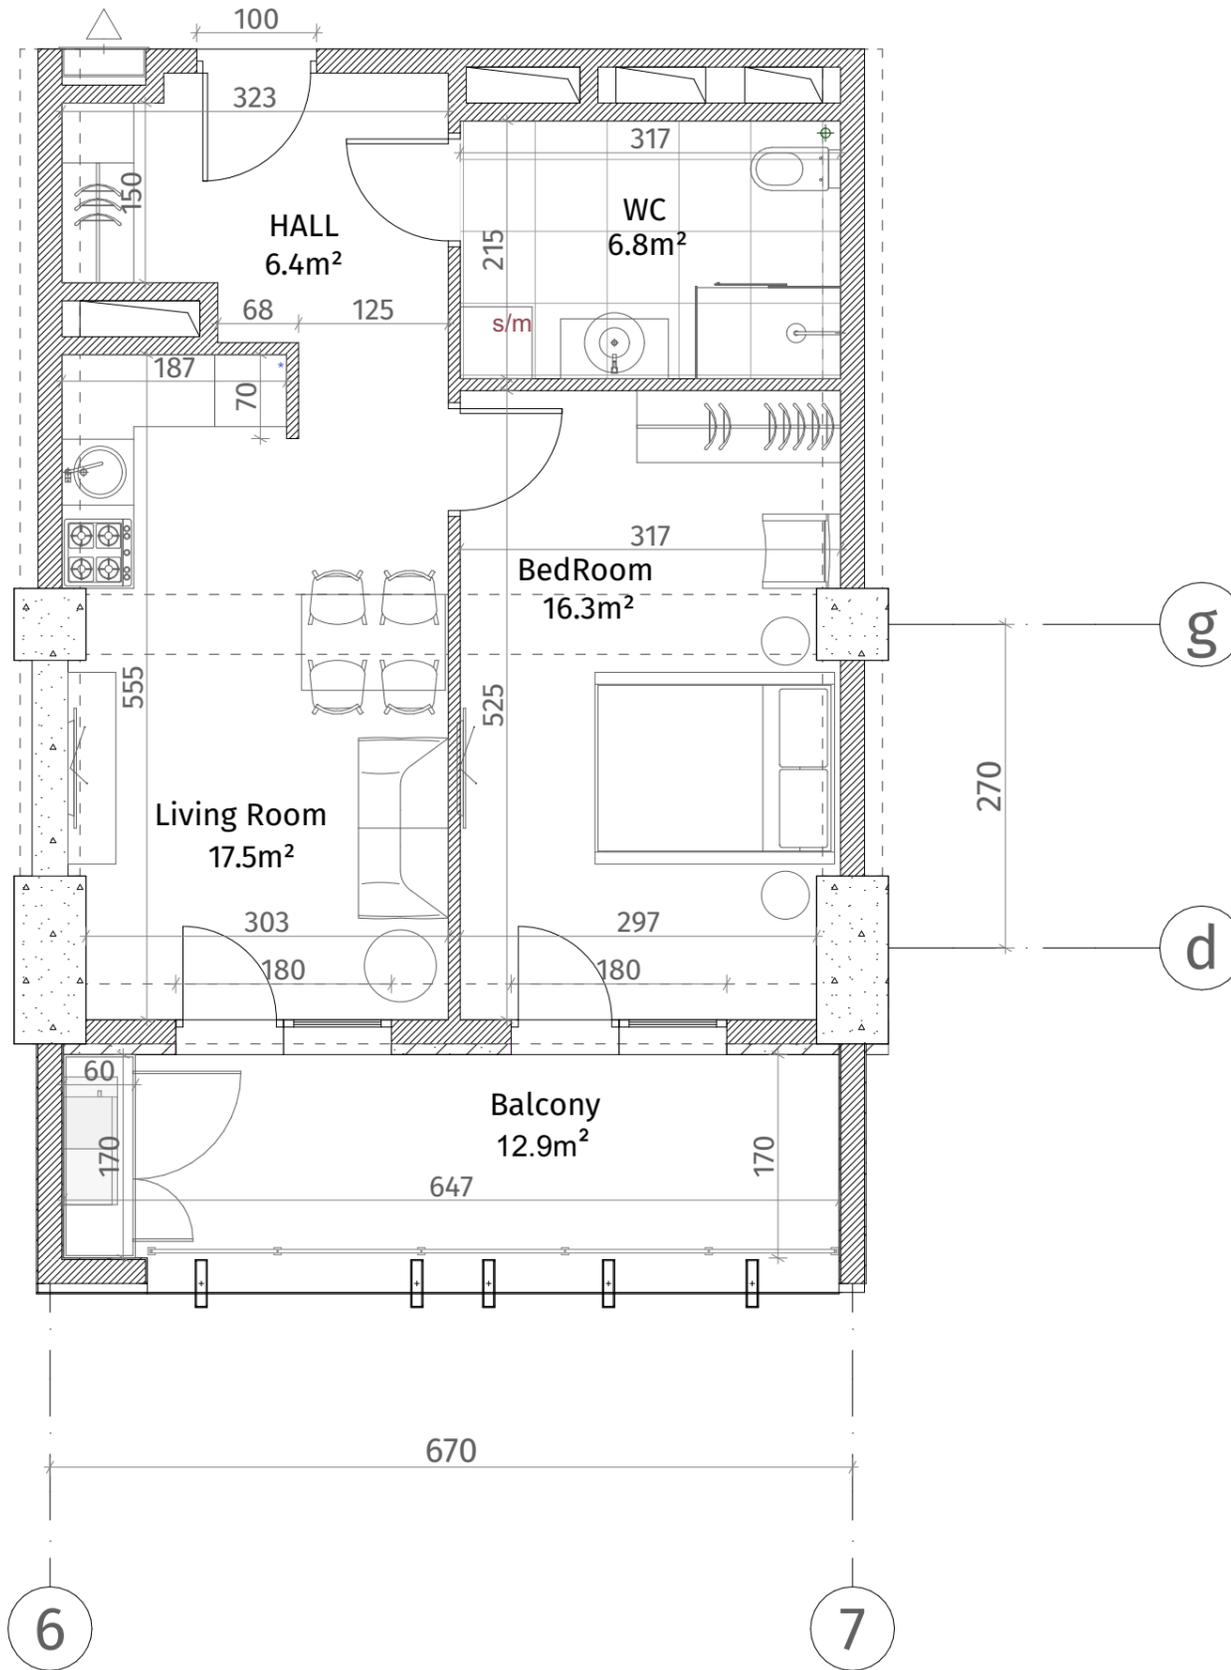

ექსპლიკაცია	
	კონკრეტონი (პოლოსა, ღიაფრაგა)
	ბლოკის ქაღალდი (100-150-200 მმ)
	რიგული (500-500 მმ)
	გახტის აღმნიშვნელი
	თაბაშირ-მუყაოს ფილა
	ლაკონატიული პანალი
ჯარის სიმაღლე	
მოჭიმული იატაკიდან ჯარამდე: 2.85 მ.	
მოჭიმული იატაკიდან რიგულამდე: 2.55 მ.	

