




**თეთრი  
კვანახი**

ისანი პარკი

ბლოკი A  
სართული 7

ბინა #48  
73.2+19.4=92.6

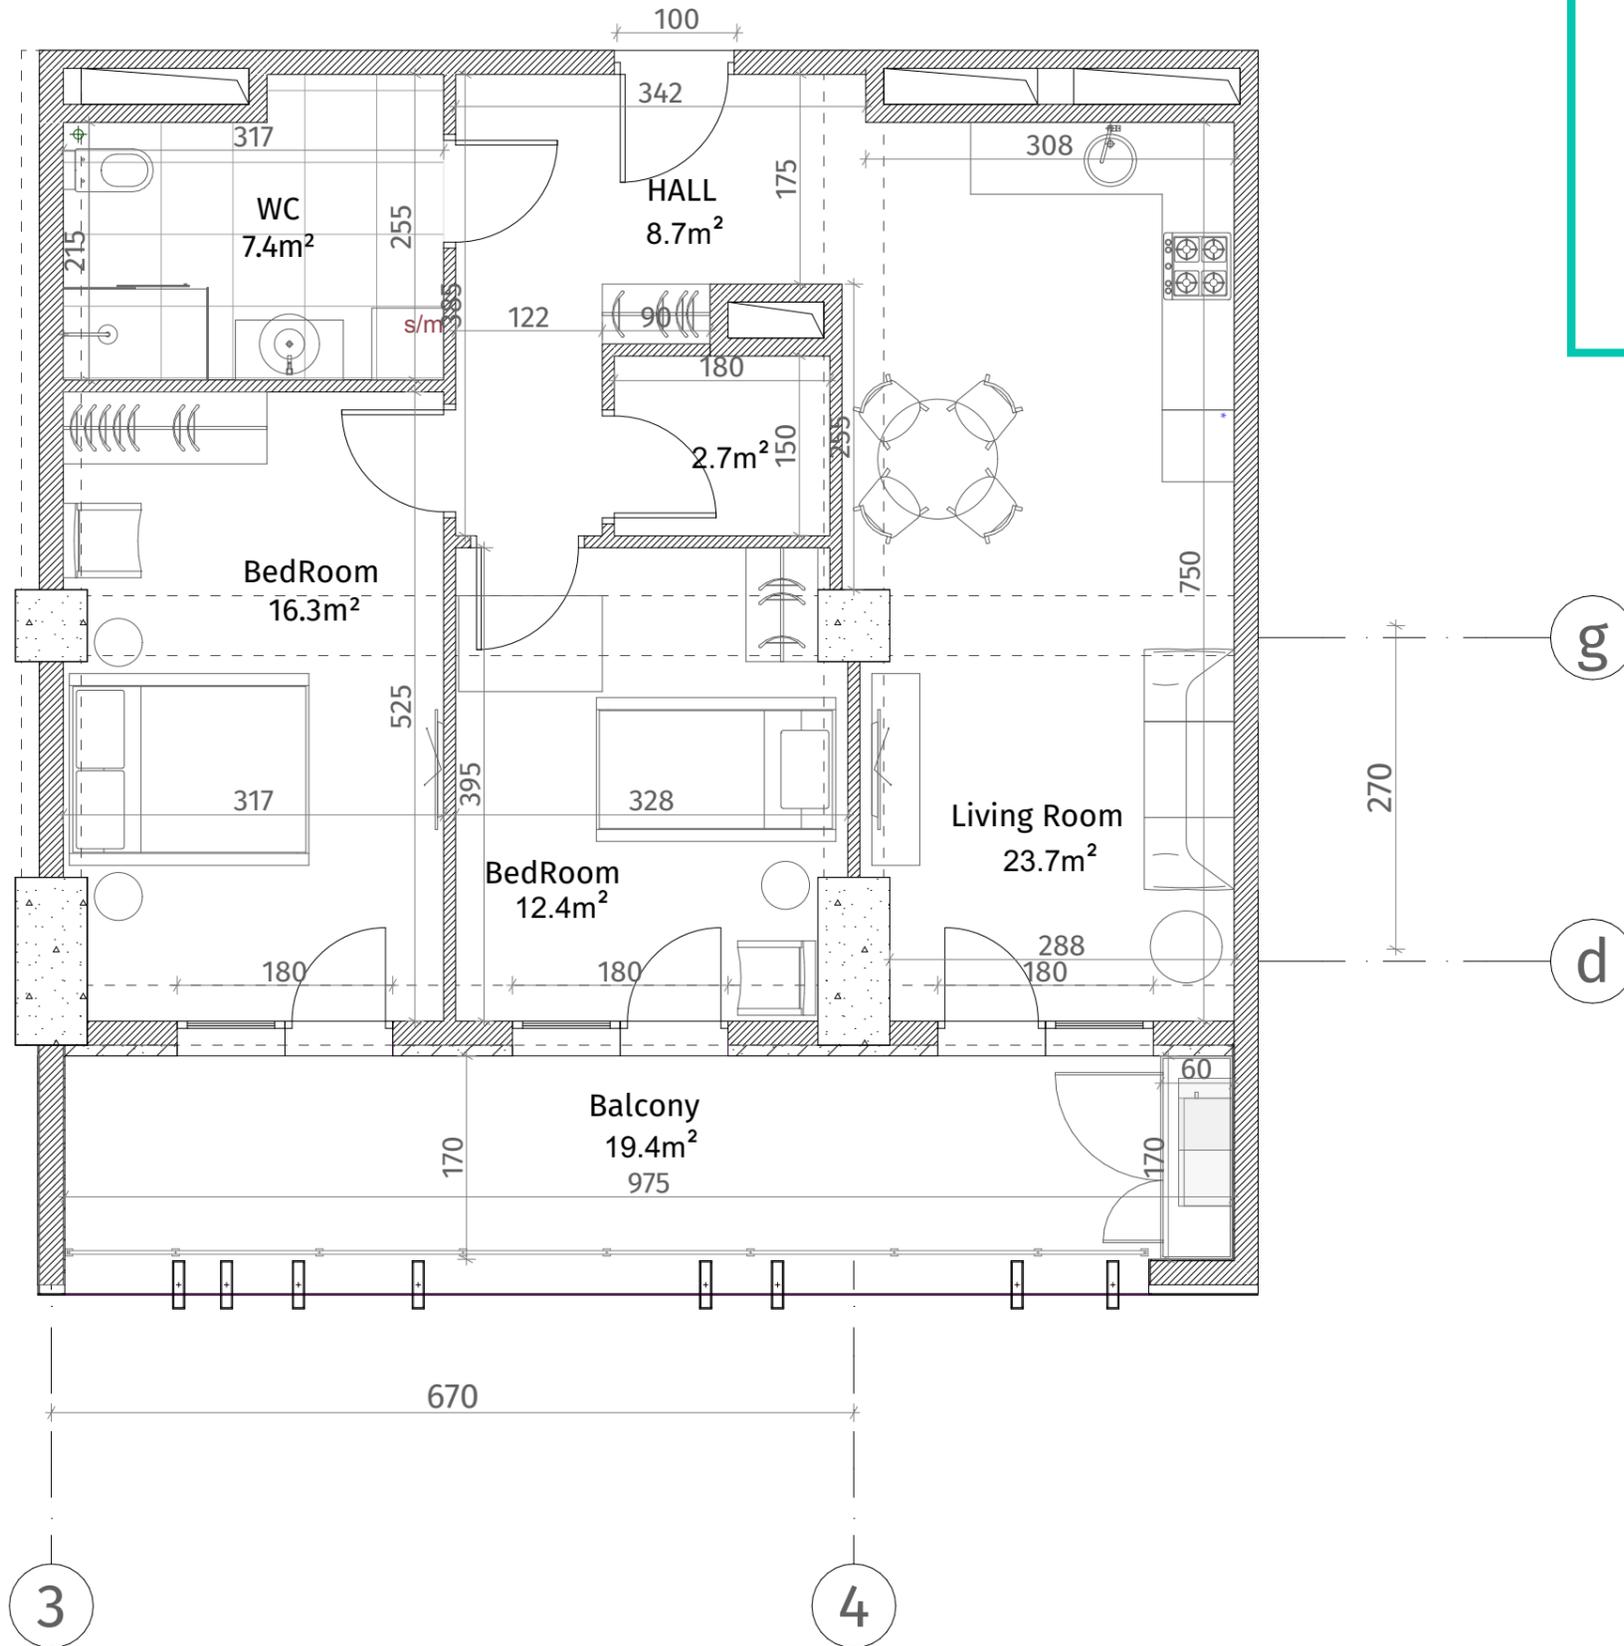

ქსკლინაგია	
	კონკრეტონი (კოლონა, ღიფრაგვა)
	ბლოკის ქაღალტი (100-150-200 მმ)
	რიგული (500-500 მმ)
	გახტის აღმნიშვნელი
	თაბაშირ-მუყაოს ფილა
	ლაკონარბიული პანალი
ჯარის სიმბოლო	
მოჭიმული იატაკიდან ჭარბმა: 2.85 მ.	
მოჭიმული იატაკიდან რიგულამდე: 2.55 მ.	

