




**თეთრი  
კვანძი**

ისანი პარკი

ბლოკი A  
სართული 7

ბინა #50  
59.0+15.8=74.8

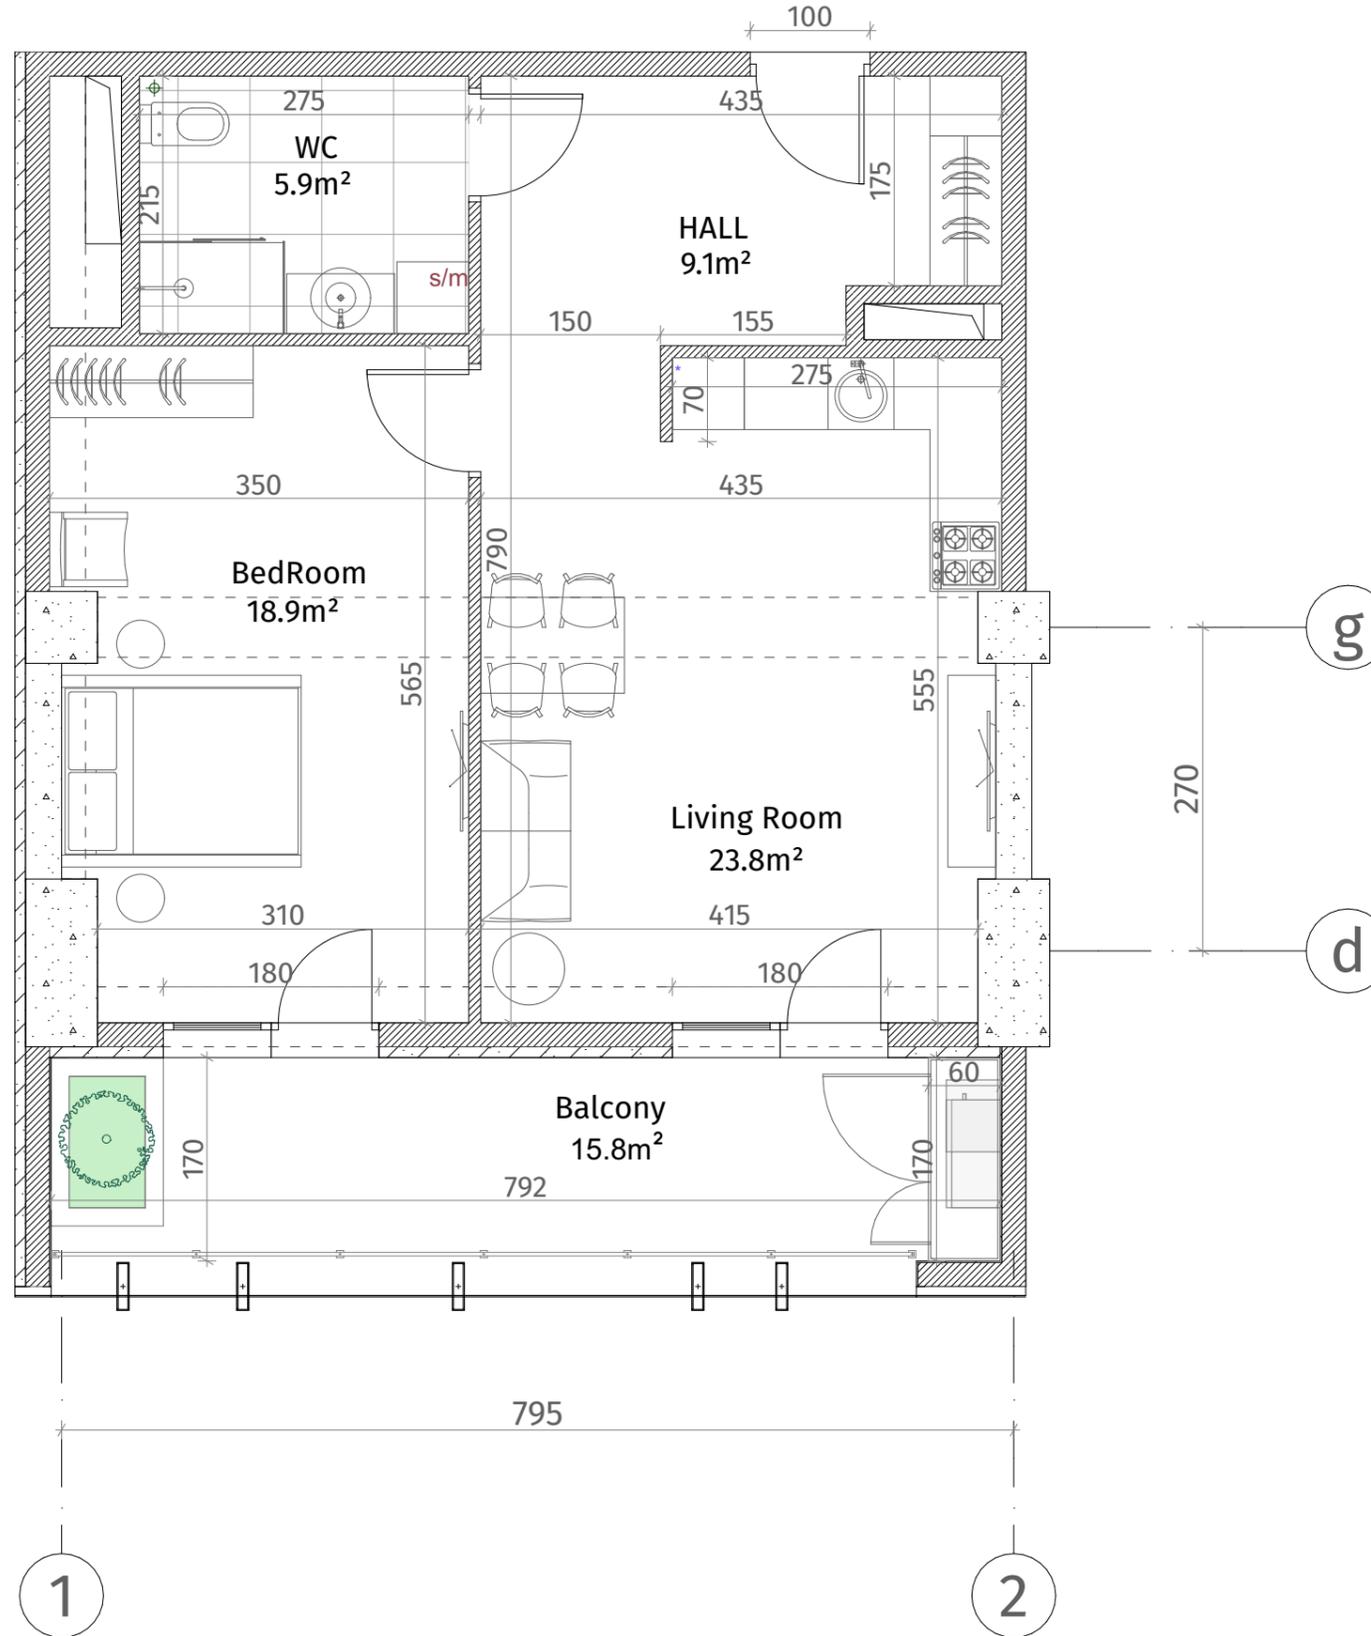

ექსპლიკაცია	
	კონკრეტონი (კოლონა, ღივარაგა)
	ბლოკის ჯაჭული (100-150-200 მმ)
	რიგული (500-500 მმ)
	მანქანის აღმნიშვნელი
	თაბაშირ-მუყაოს ფილა
	ღაჯორაბიული ჰანელი
ჯარის სიმაღლე	
მოჭიმული იატაკიდან ჰარამდე: 2.85 მ.	
მოჭიმული იატაკიდან რიგულამდე: 2.55 მ.	

