


თეთრი
კვანძი

ისანი პარკი

ბლოკი A
სართული 7

ბინა #52
54.6+12.9=67.5

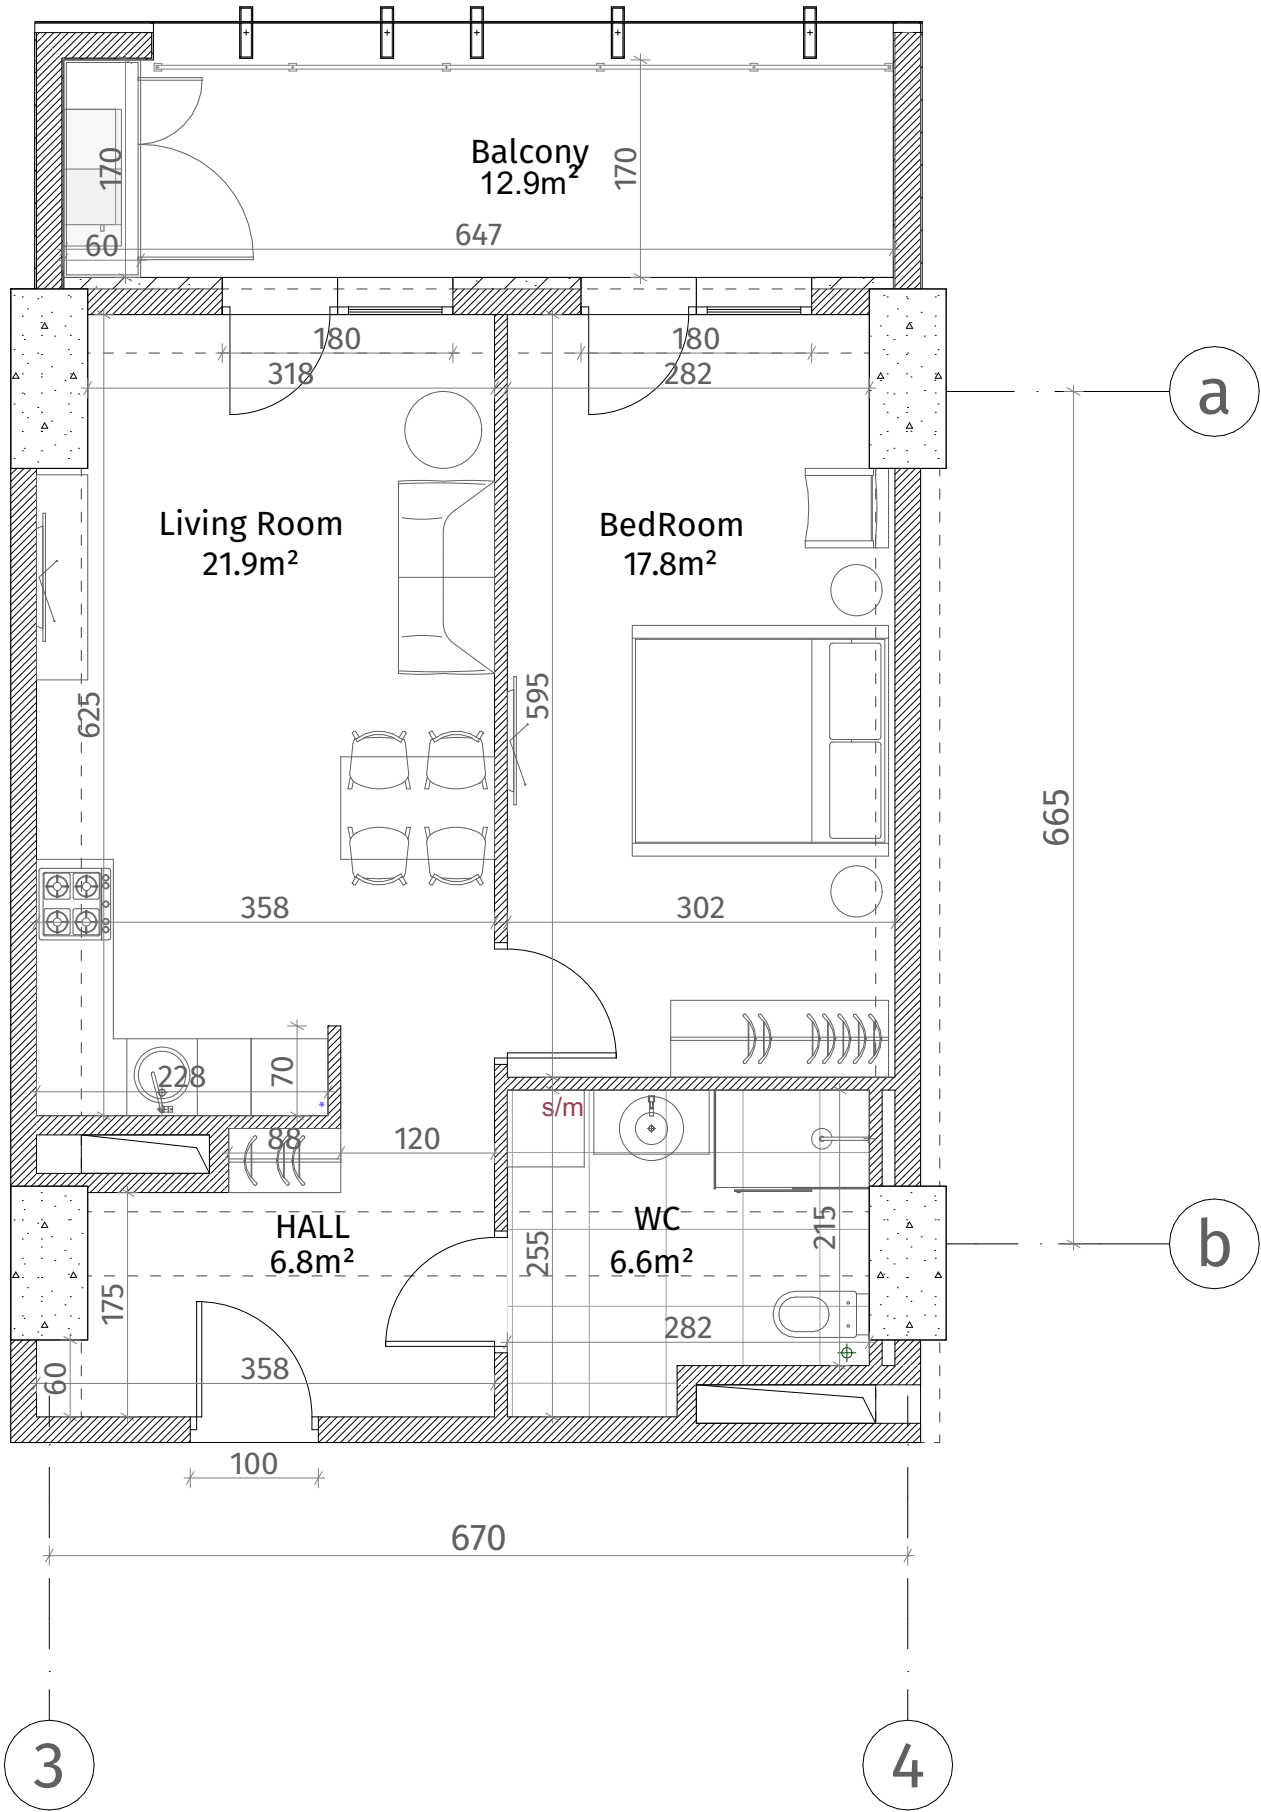

ქსელიანი	
	კონკრეტული (პოლონა, დიფრაგმა)
	ბლოკის კედელი (100-150-200 მმ)
	რიგული (500-500 მმ)
	გამათანებელი
	თავიერ-გულის ფილა
	დარბაზის კარი
ფარის სიმაღლე	
მოჭიმული იატაკიდან: 2.85 მ.	
მოჭიმული იატაკიდან: 2.55 მ.	

