


**თეთრი  
კვანძები**

ისანი პარკი

ბლოკი A  
სართული 8

ბინა #55  
68.6+13.8=82.4

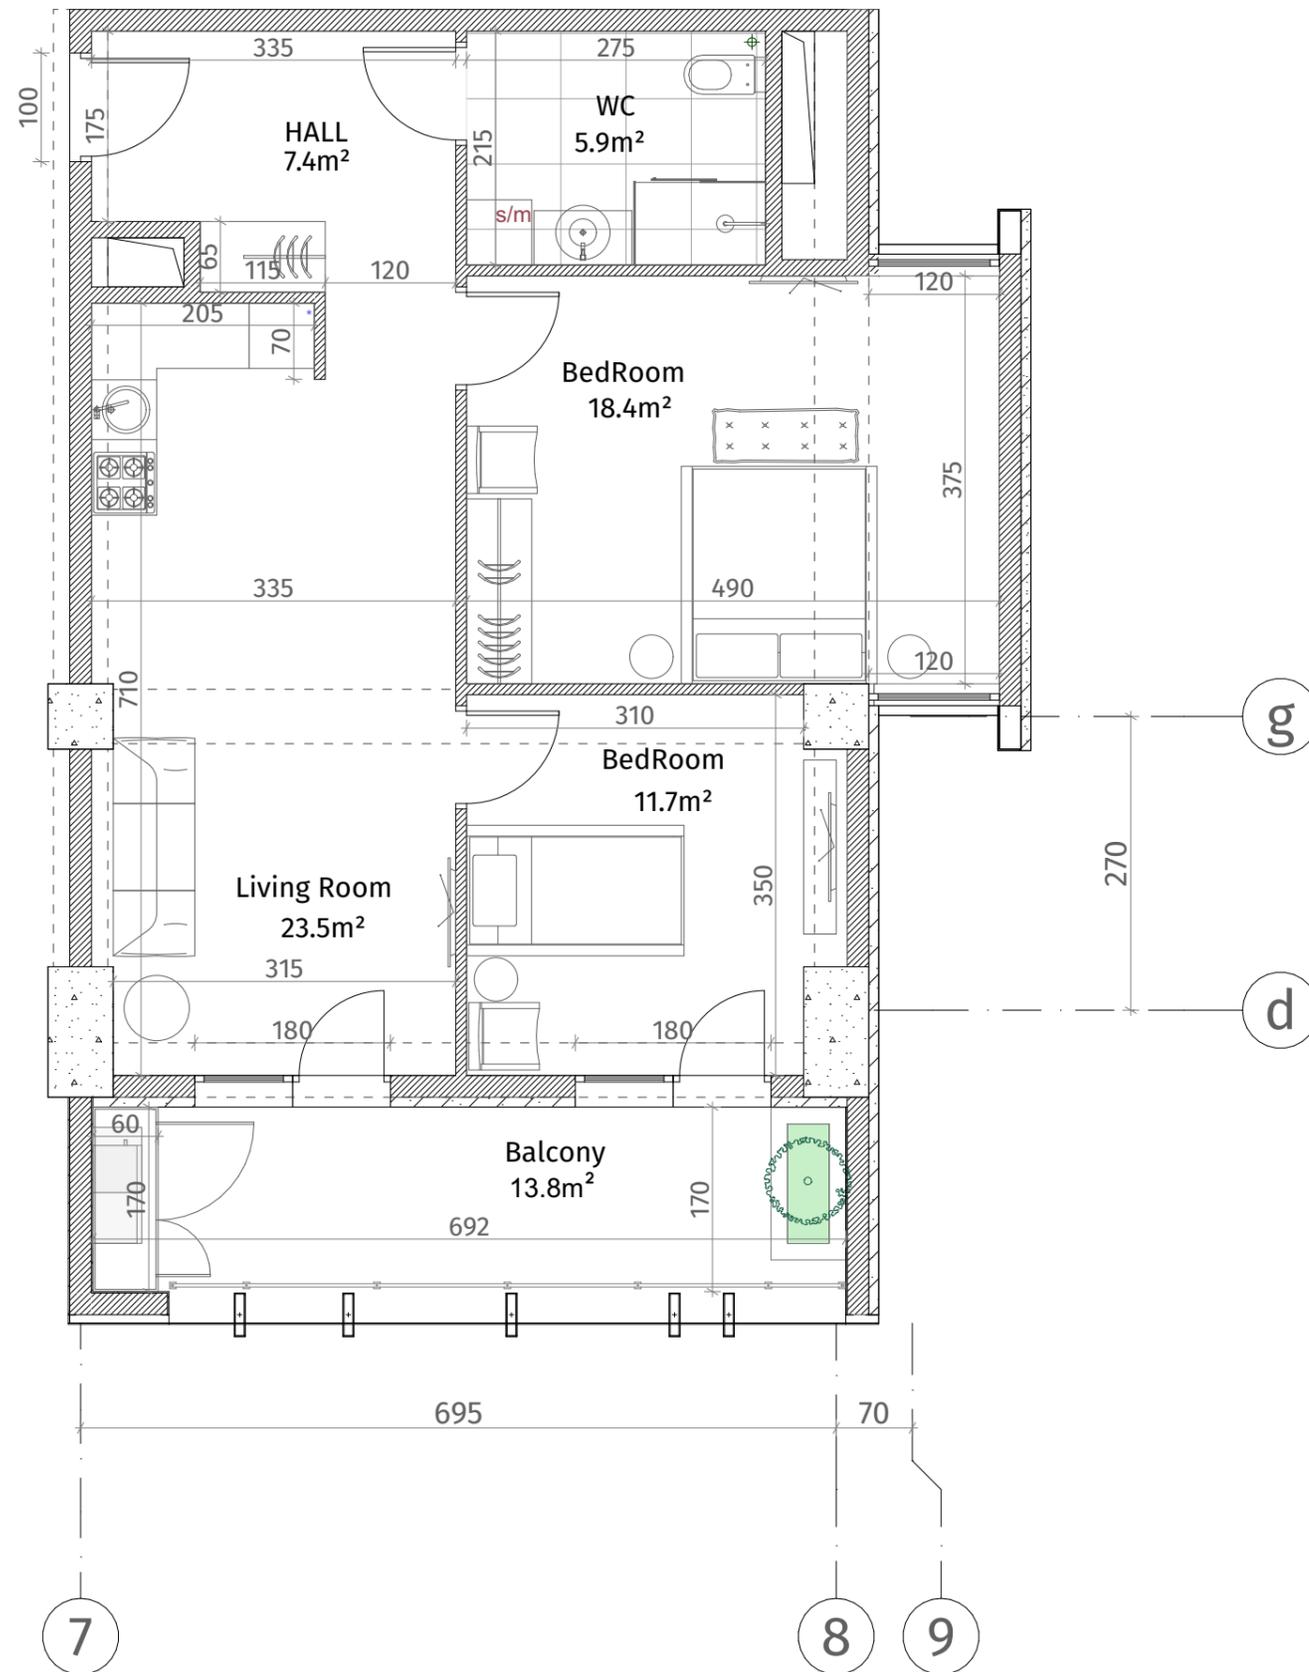

ექსპლიკაცია	
	რკინა-ბეტონი (სოლონა, ღიაფრაგმა)
	ბლოკის ჯაღალი (100-150-200 მმ)
	რიგული (500-500 მმ)
	შახტის აღმნიშვნელი
	თაბაშირ-მუყაოს ფილა
	ლაკონარბიული პანელი
ჯარის სიმაღლე	
მოჭიმული იატაკიდან ჯარამდე: 2.85 მ.	
მოჭიმული იატაკიდან რიგულამდე: 2.55 მ.	

