




**თეთრი
კვანძი**

ისანი პარკი

ბლოკი A
სართული 8

ბინა #56
48.3+12.9=61.2

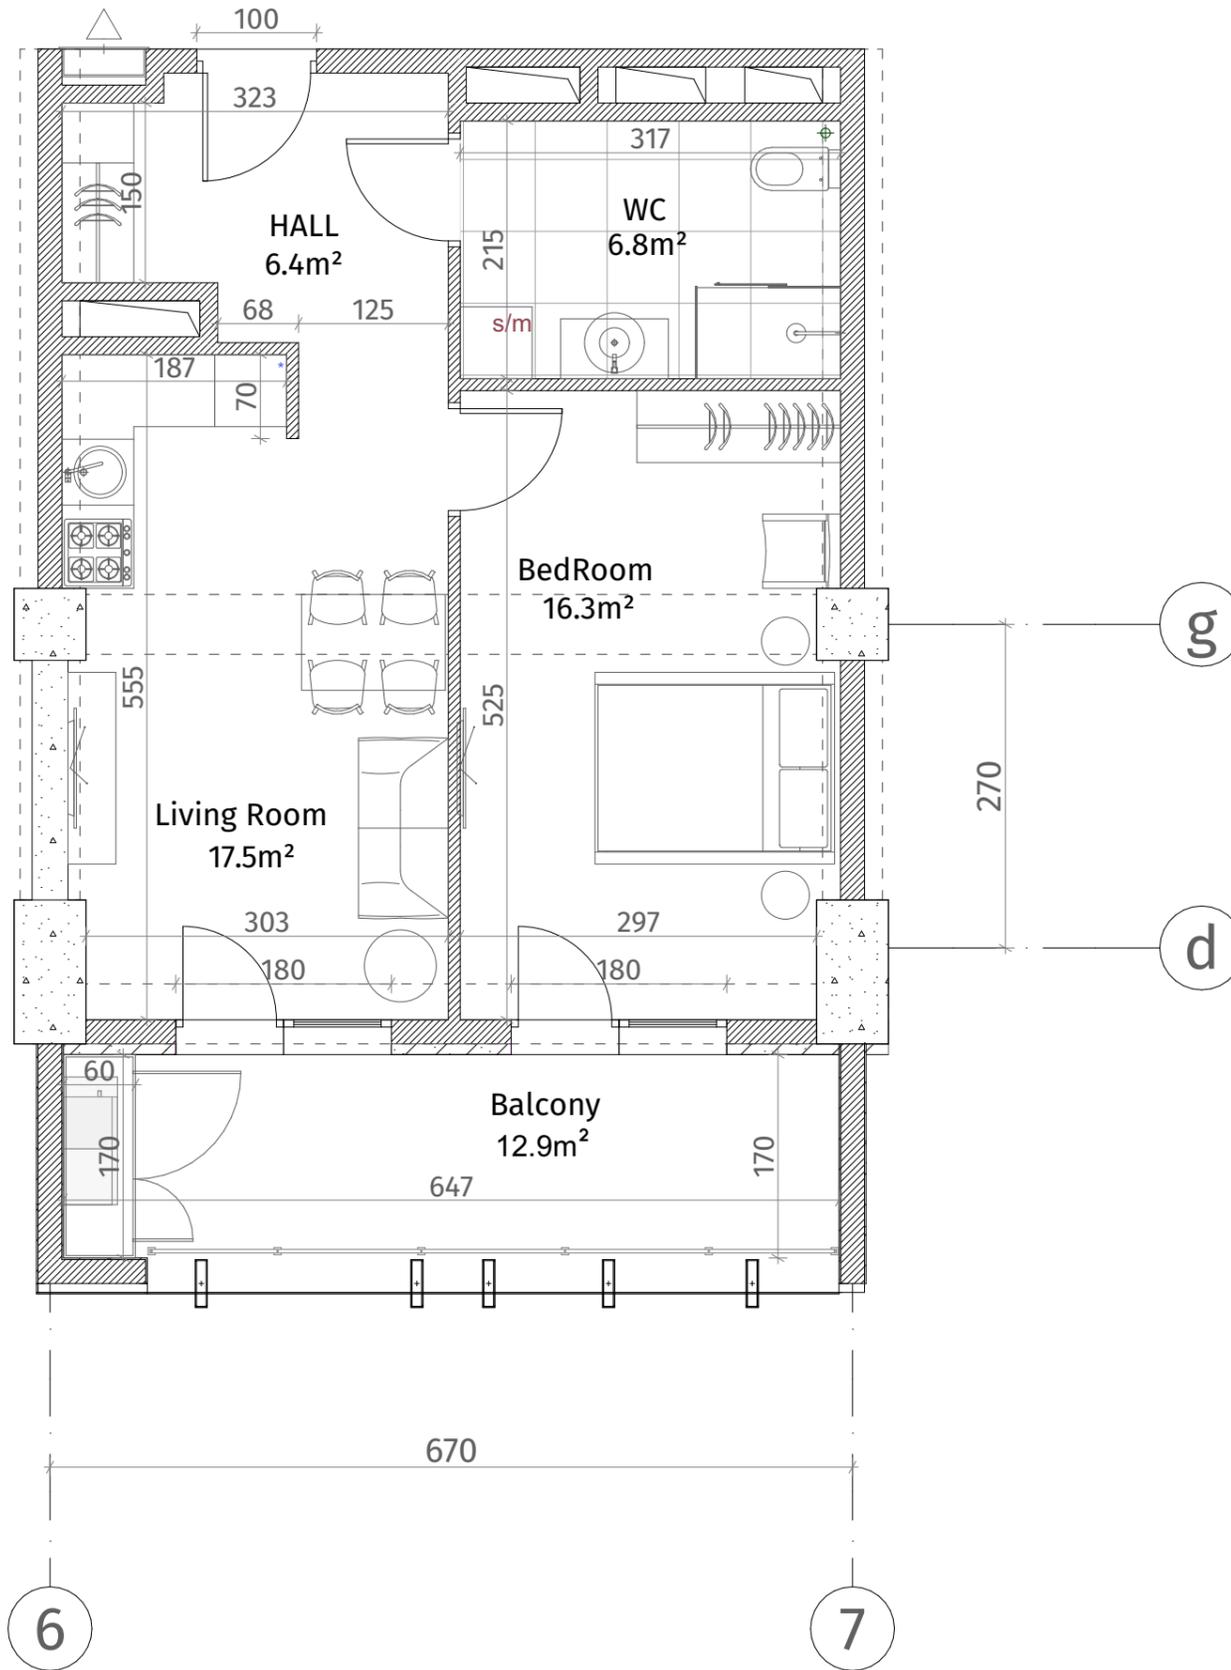

ექსპლიკაცია	
	კონკრეტონი (კოლონა, ღიფრაგა)
	ბლოკის ჯაჭვი (100-150-200 მმ)
	რიგული (500-500 მმ)
	გასბის აღმნიშვნელი
	თაბაშირ-მუყაოს ფილა
	ლაკონატიული პანელი
ჯარის სიმბოლო	
მოჭიმული იატაკიდან ჯარამდე: 2.85 მ.	
მოჭიმული იატაკიდან რიგულამდე: 2.55 მ.	

