




**თეთრი
კვანძები**

ისანი პარკი

ბლოკი A
სართული 8

ბინა #60
48.5+12.9=61.4

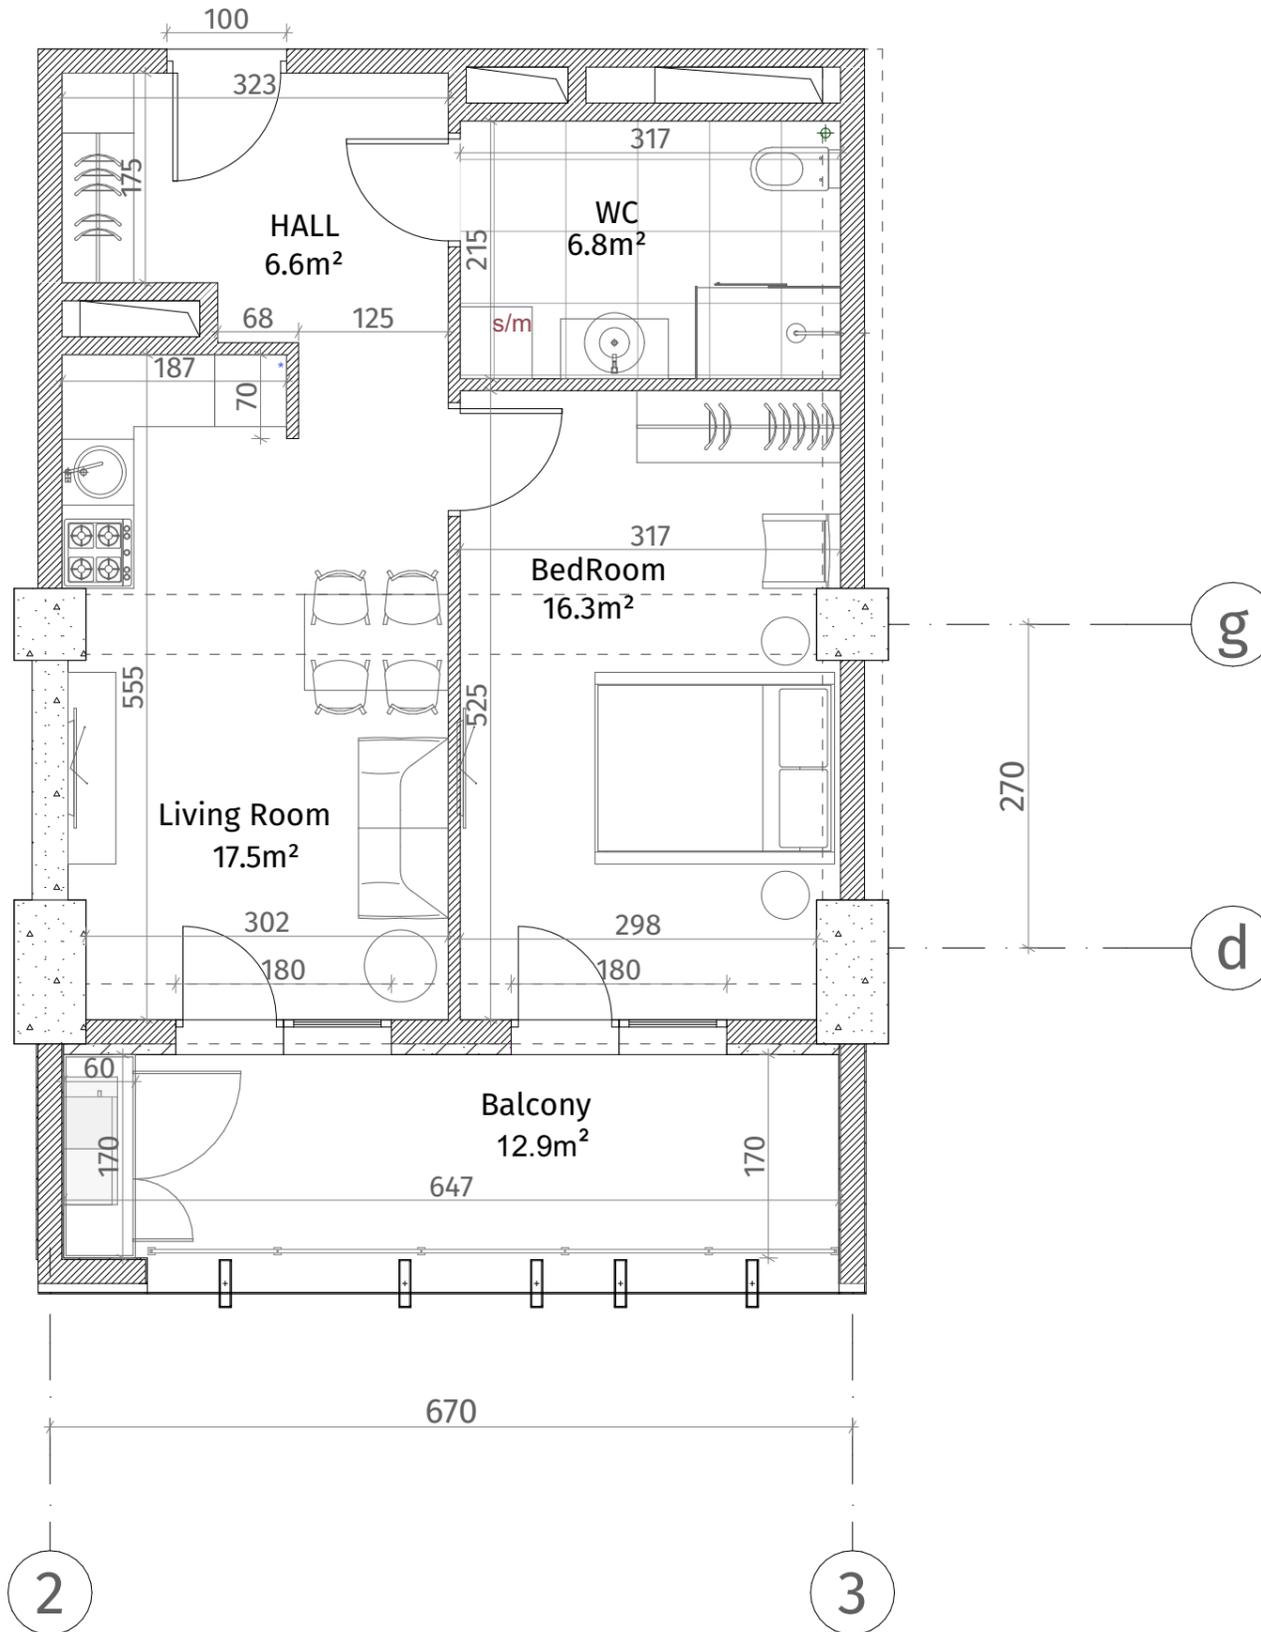

ექსპლიკაცია	
	რკინა-ბეტონი (კოლონა, ღიაფრაგვა)
	ბლოკის ჯედალი (100-150-200 მმ)
	რიგული (500-500 მმ)
	შახტის აღმნიშვნელი
	თაბაშირ-მუყაოს ფილა
	დაკორაბილი ჰაელი
ჯარის სიმბოლო	
მოჭიმული იატაკიდან ჰარამდე: 2.85 მ.	
მოჭიმული იატაკიდან რიგულამდე: 2.55 მ.	

