




**თეთრი
კვანძი**

ისანი პარკი

ბლოკი A
სართული 8

ბინა #61
59.1+15.8=74.9

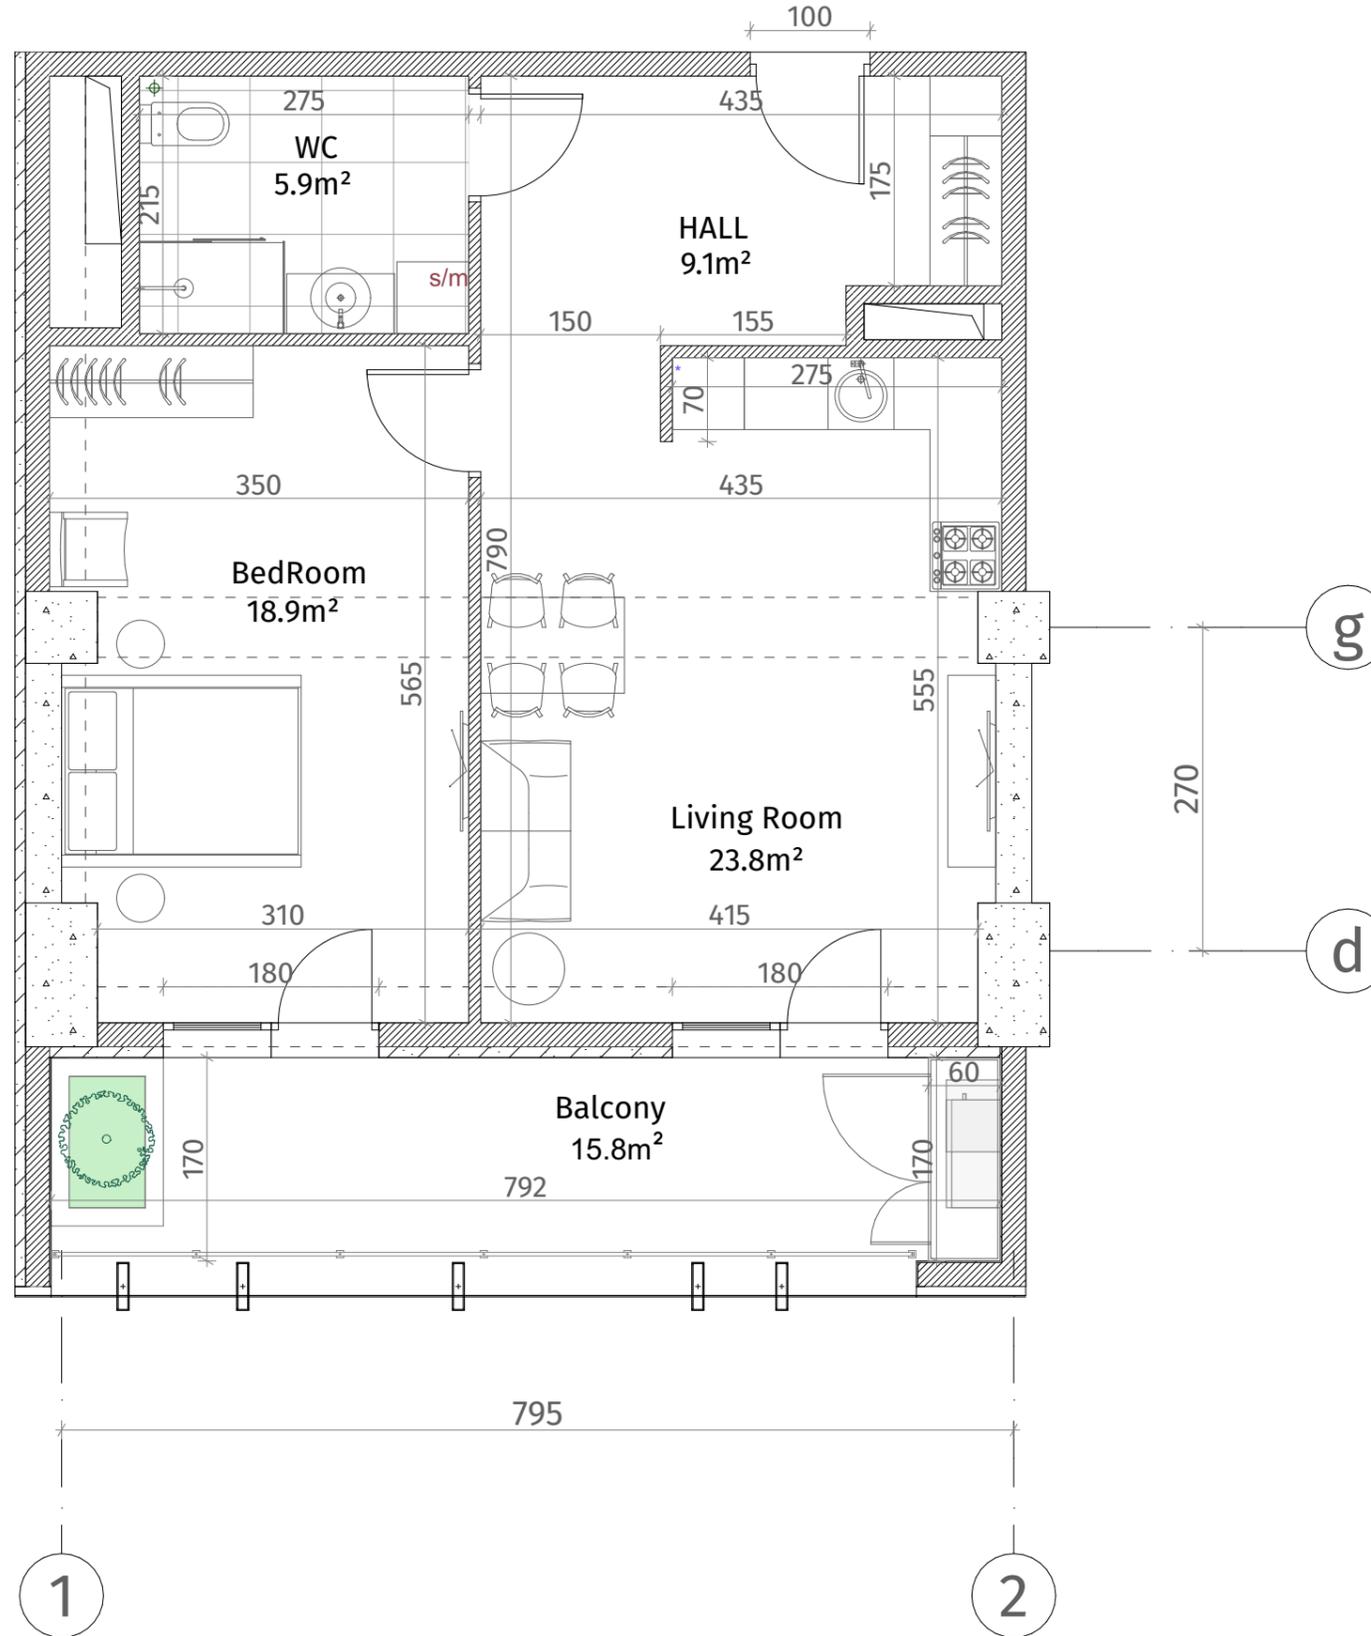

ექსპლიკაცია	
	კონკრეტონი (კოლონა, ღიფრაგვა)
	ბლოკის ჯაჭული (100-150-200 მმ)
	რიგული (500-500 მმ)
	მანქანის აღმნიშვნელი
	თაბაშირ-მუყაოს ფილა
	ღაჯორაბიული ჰანელი
ჯარის სიმაღლე	
მოჭიმული იატაკიდან ჰარამდე: 2.85 მ.	
მოჭიმული იატაკიდან რიგულამდე: 2.55 მ.	

