


თეთრი
კვანძი

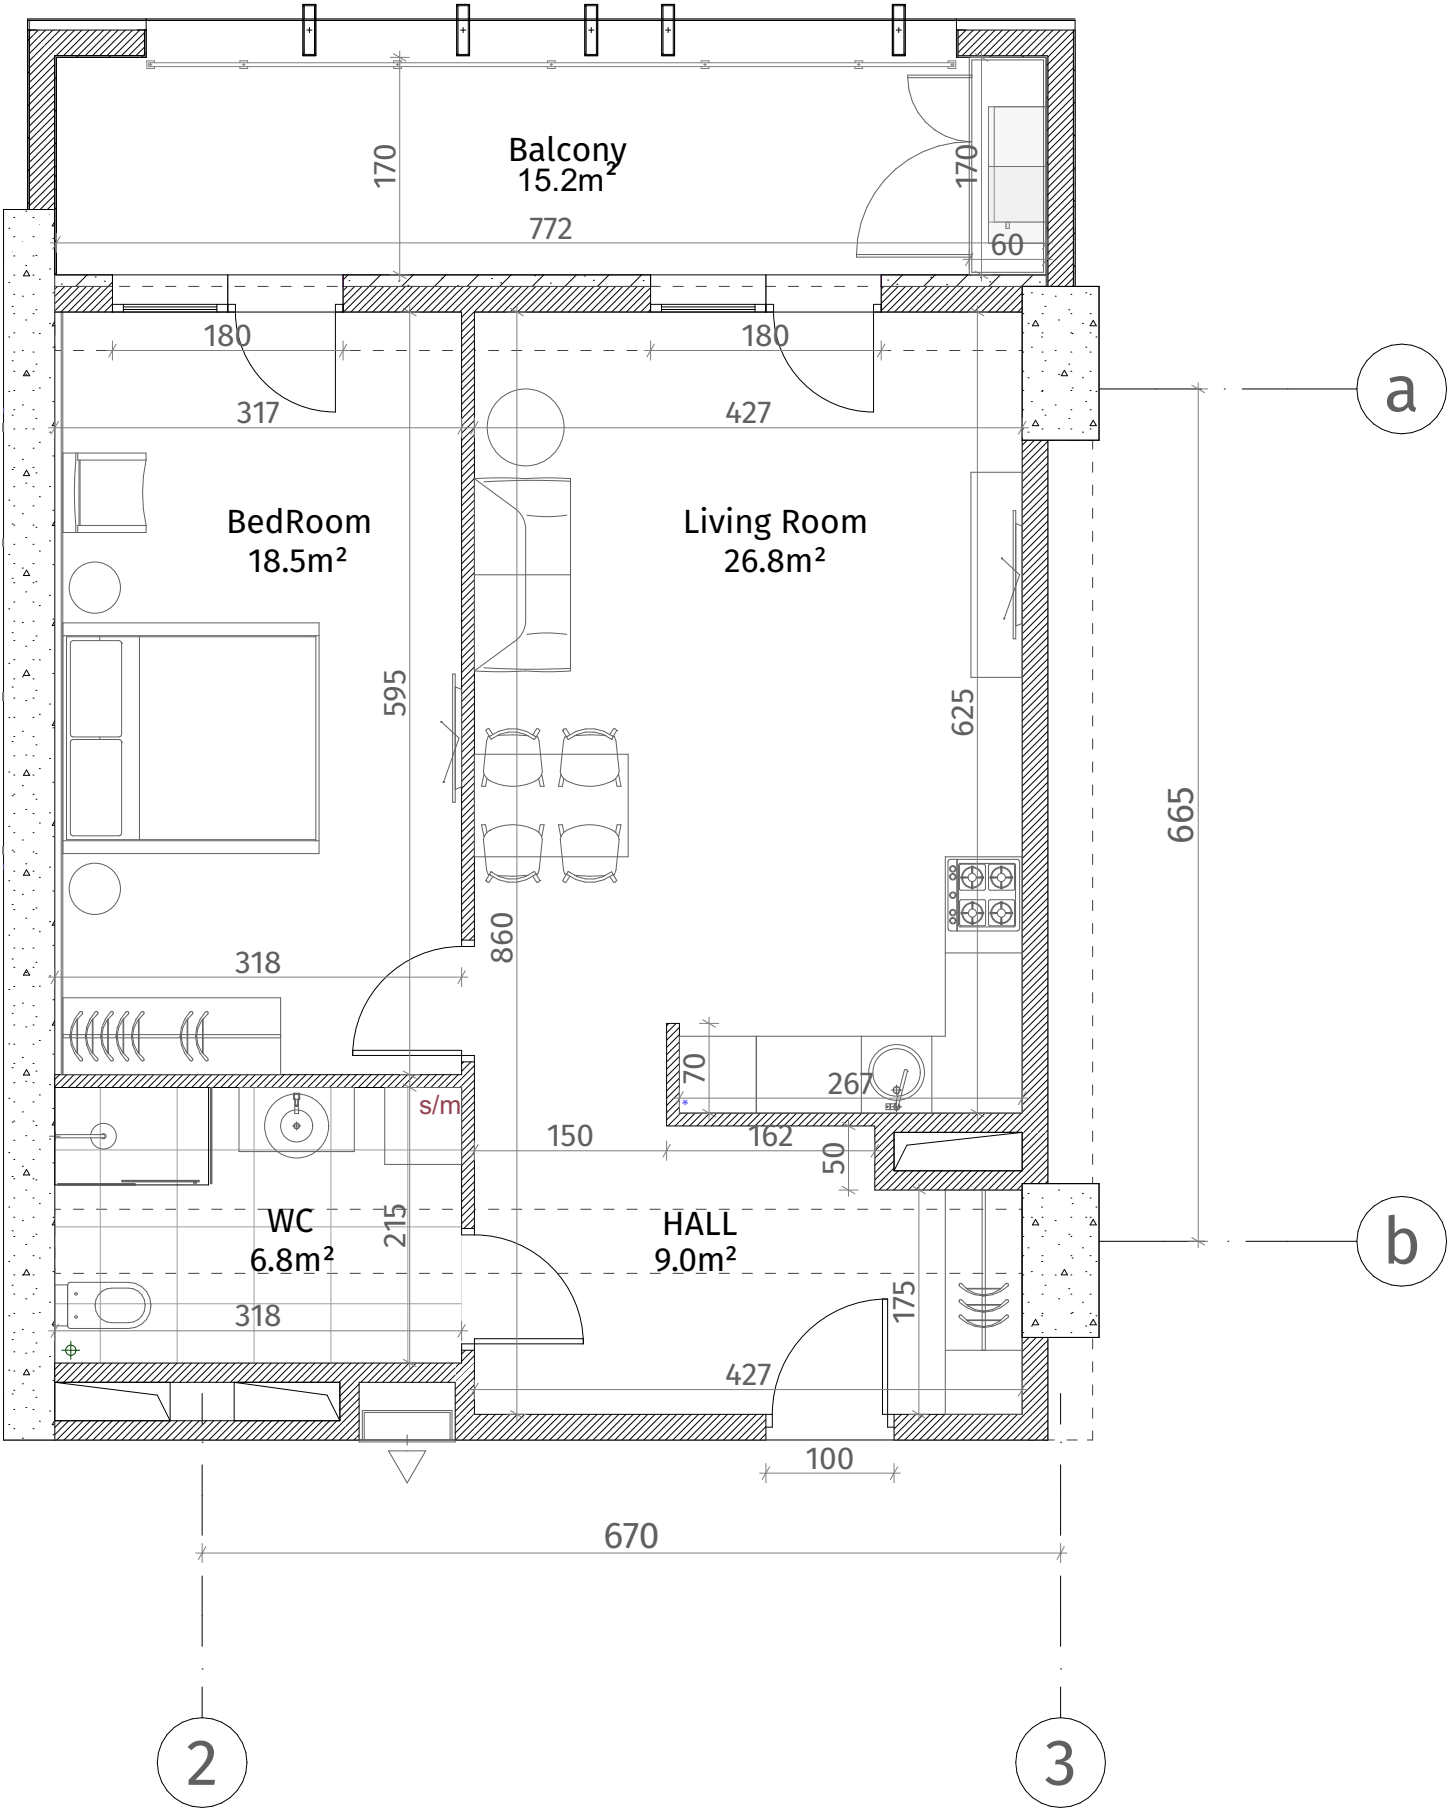

ისანი პარკი
ბლოკი A
სართული 8
ბინა #62
62.9+15.2=78.1

ქსელია	
	რკინა-ბეტონი (კოლონა, ღიფრაგა)
	ბლოკის კედელი (100-150-200 მმ)
	რიგელი (500-500 მმ)
	გახტის აღმნიშვნელი
	თაბაშირ-მუყაოს ფილა
	დაკრებილი პანალი
ვარის სიმაღლე	
მოჭიმული იატაკიდან ჭარბად: 2.85 მ.	
მოჭიმული იატაკიდან რიგულად: 2.55 მ.	

