


თეთრი
კვანძი

ისანი პარკი

ბლოკი A
სართული 8

ბინა #63
54.7+12.9=67.6

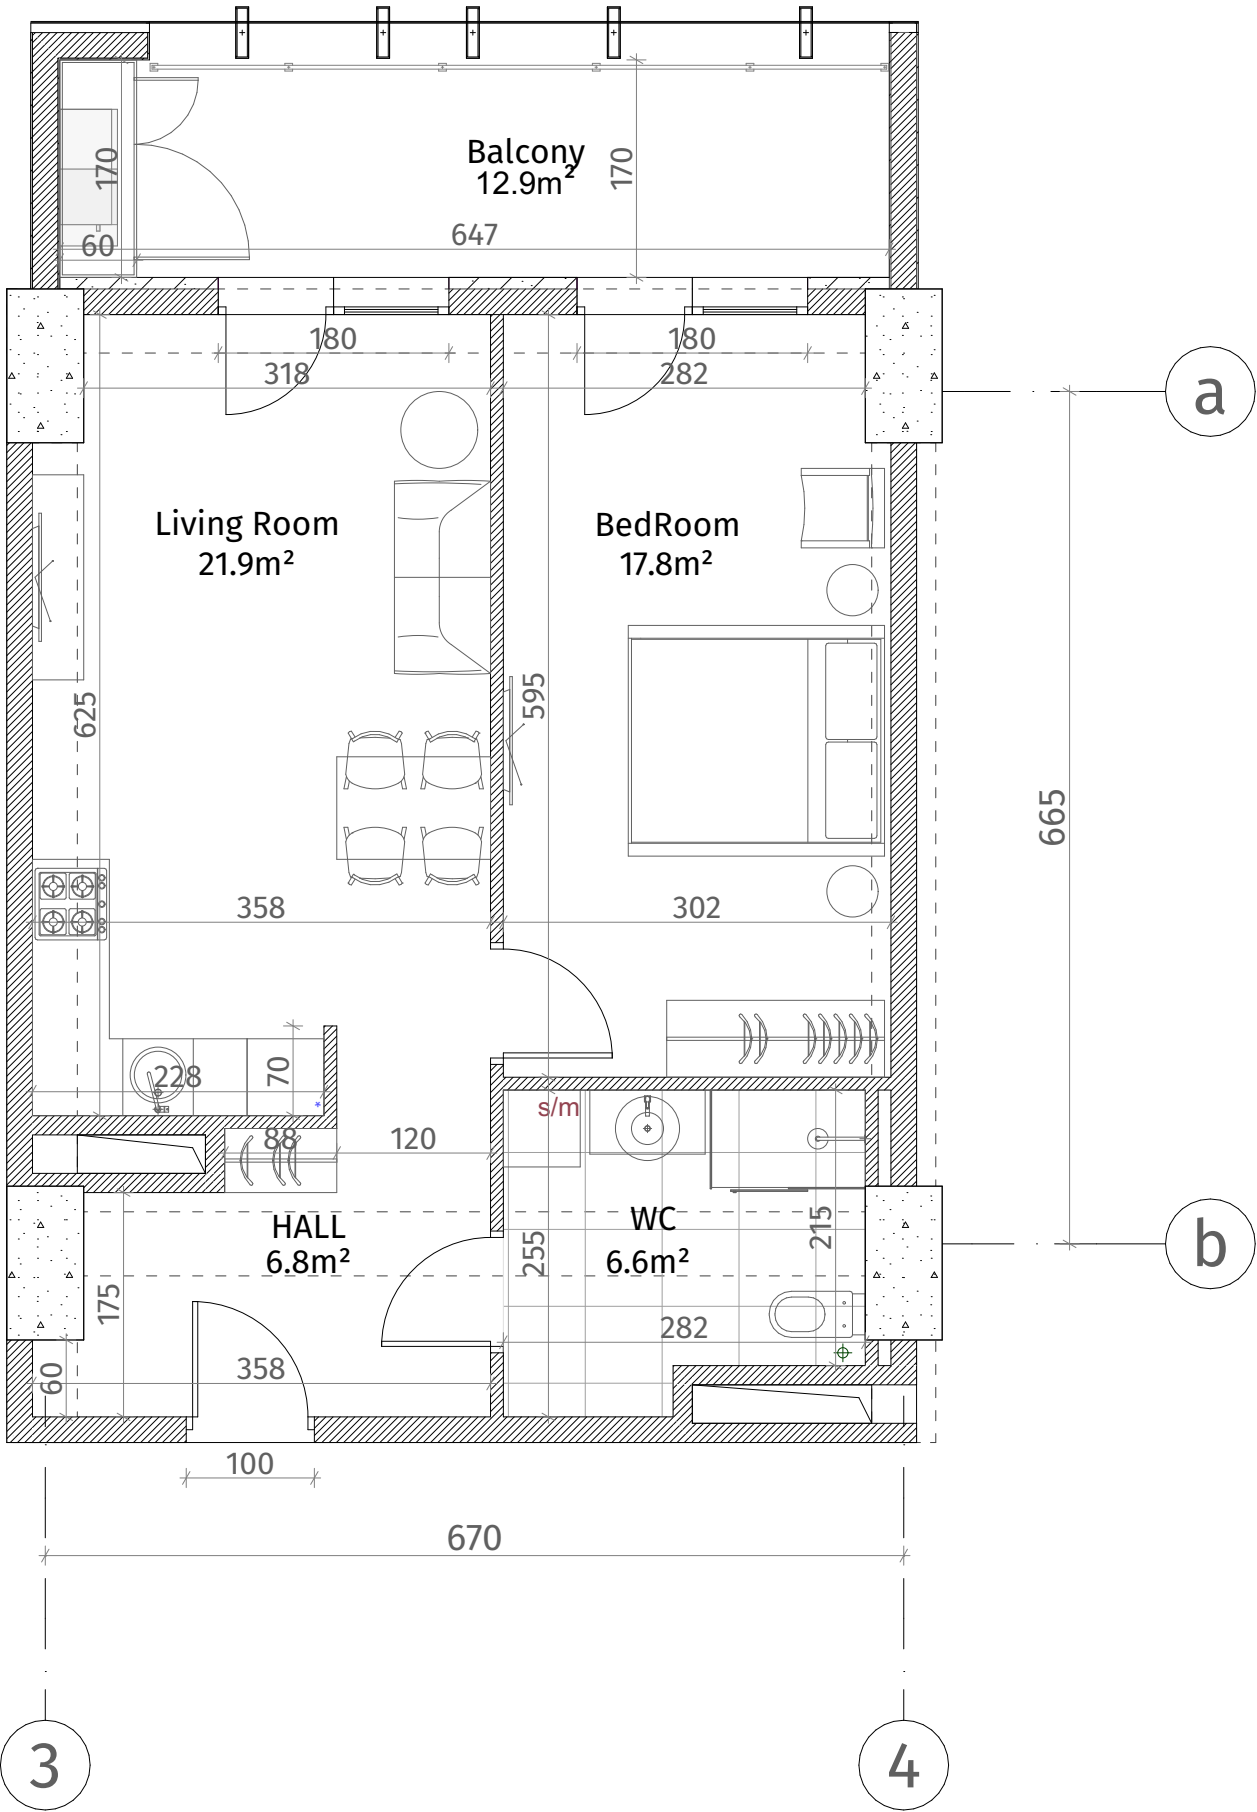

ქსელიანი	
	კონკრეტული (პოლსა, დიფრაგმა)
	ბლოკის კედელი (100-150-200 მმ)
	რიგული (500-500 მმ)
	გამათარსებელი
	თავიერ-მუხარ ფილა
	დაკრებილი პანელი
ფარის სიმაღლე	
მოჭიმული იატაკიდან ზედა: 2.85 მ.	
მოჭიმული იატაკიდან რიგულამდე: 2.55 მ.	

