




**თეთრი  
კვანძი**

ისანი პარკი

ბლოკი A  
სართული 8

ბინა #64  
 $52.2+12.6=64.8$

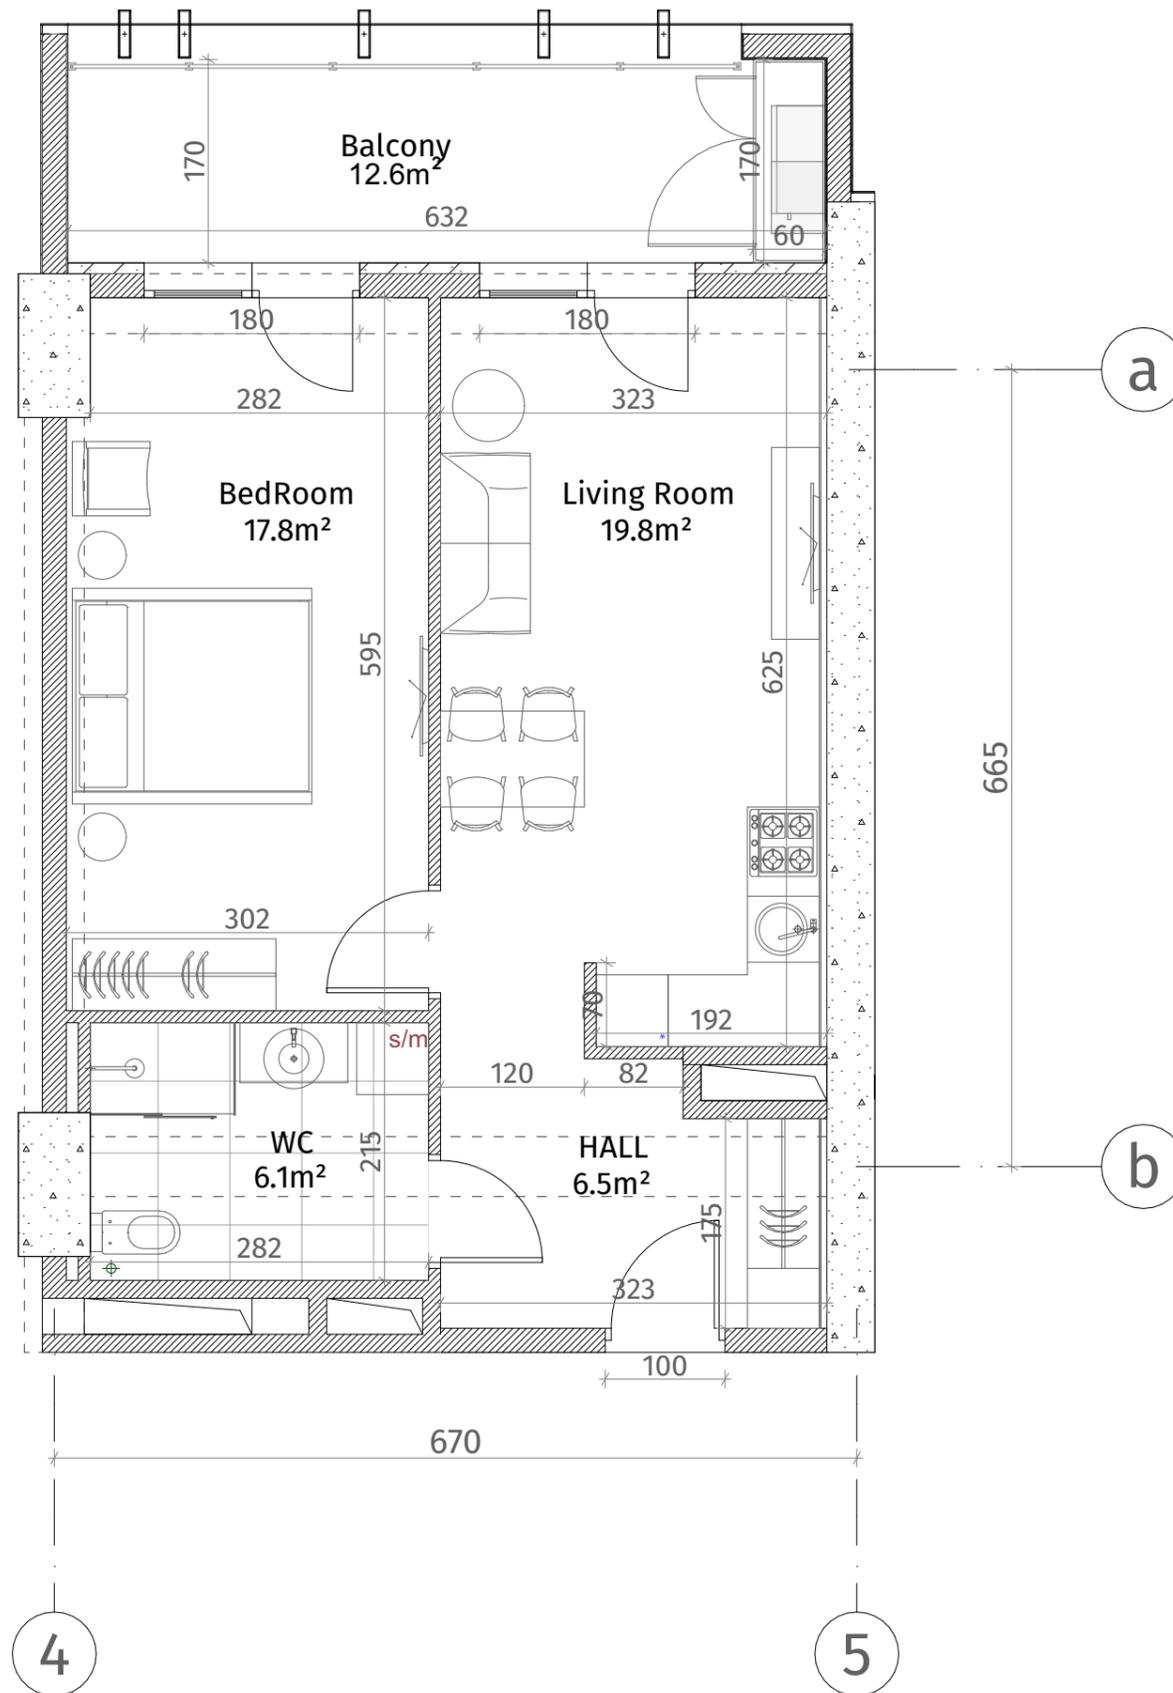

ექსპლიკაცია	
	კონკრეტონი (კოლონა, ღიაფრაგვა)
	ბლოკის ჯაჭალი (100-150-200 მმ)
	რიგული (500-500 მმ)
	ფანჯრის აღნიშვნა
	თაბაშირ-ფეხოს ფილა
	ღარიანი კარი
ჯანსიერი	
მოჭიმული იატაკიდან ჯანსიერი: 2.85 მ.	
მოჭიმული იატაკიდან რიგულამდე: 2.55 მ.	

