




**თეთრი
კვანძი**

ისანი პარკი

ბლოკი A
სართული 9

ბინა #67
48.3+12.9=61.2

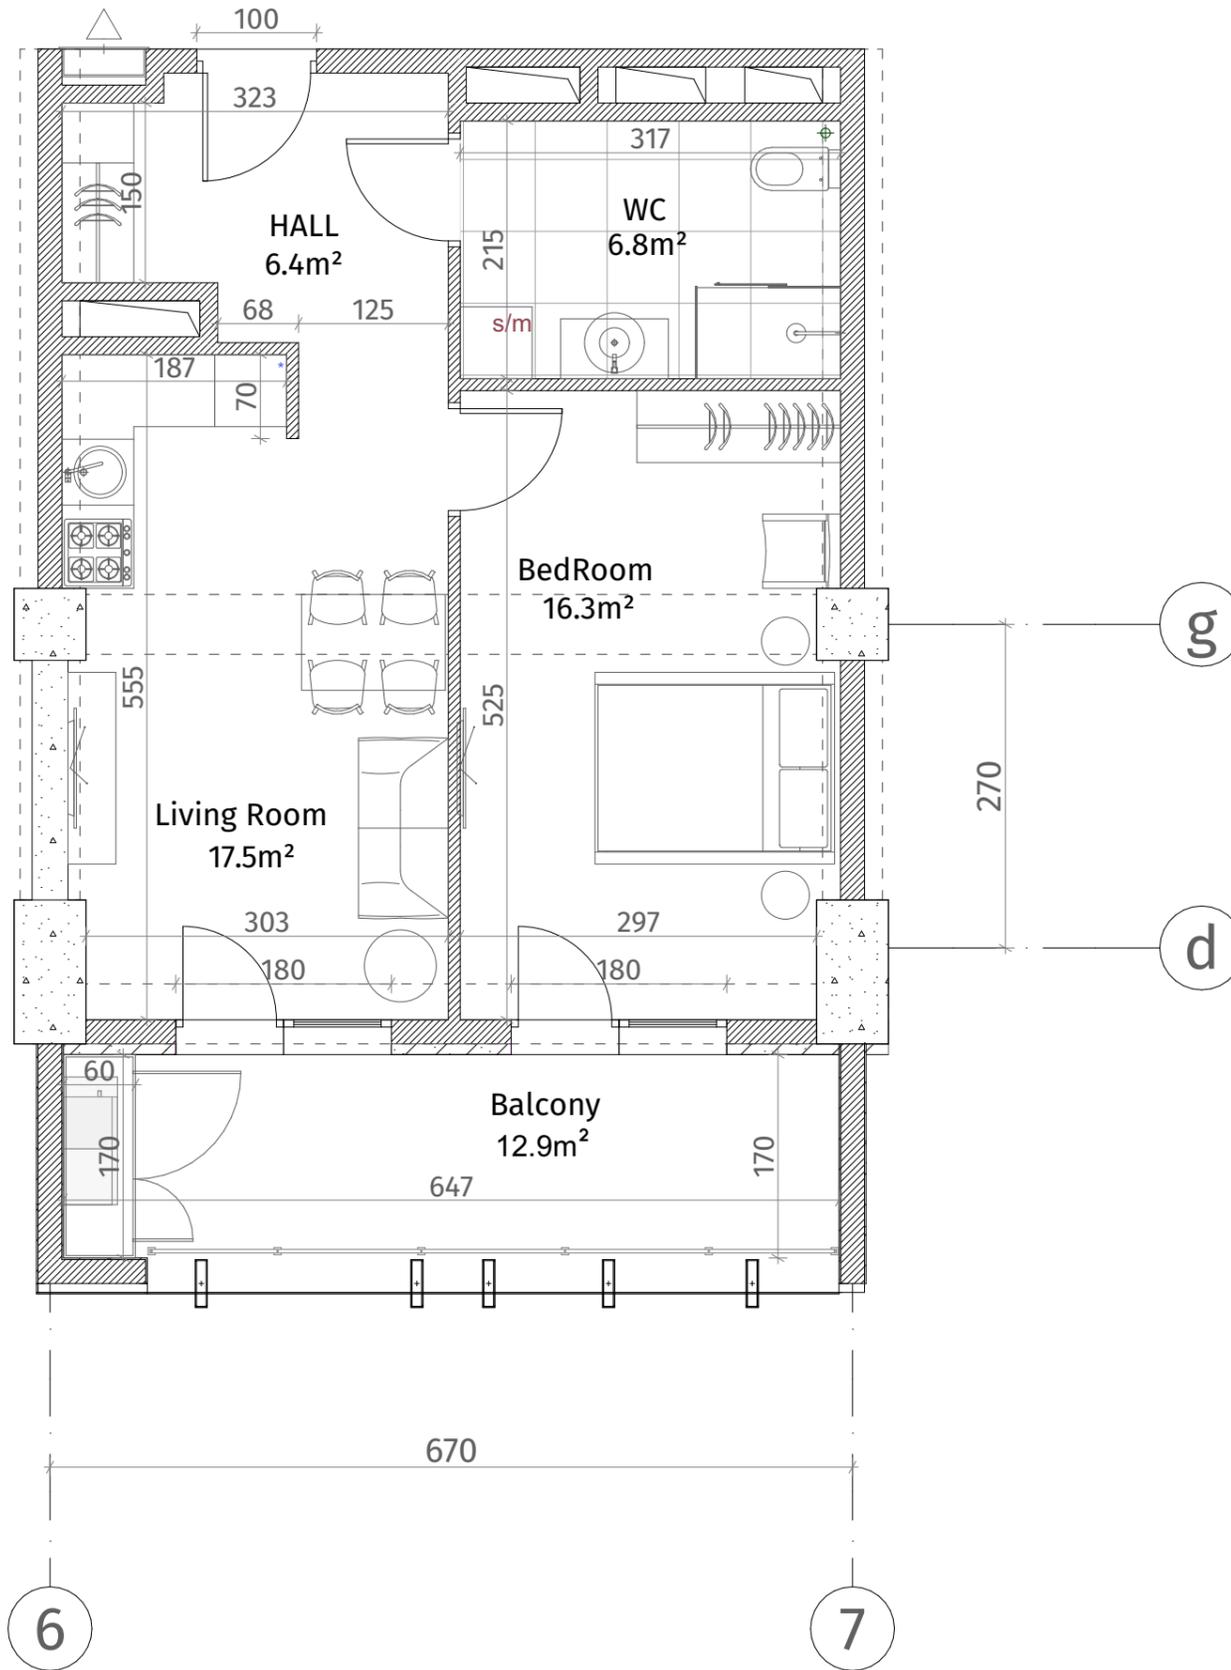

| ექსპლიკაცია | |
|---------------------------------------|----------------------------------|
| | კაბინა-გაბონი (პოლონა, ღიაფრაგა) |
| | ბლოკის ჯედალი (100-150-200 მმ) |
| | რიგული (500-500 მმ) |
| | შახტის აღმნიშვნელი |
| | თაბაშირ-მუჯოს ფილა |
| | ღაოკობილი პანელი |
| ჯარის სიმაღლე | |
| მოჭიმული იატაკიდან ჯარამდე: 2.85 მ. | |
| მოჭიმული იატაკიდან რიგულამდე: 2.55 მ. | |

