




**თეთრი
კვანძი**

ისანი პარკი

ბლოკი A
სართული 9

ბინა #69
48.6+12.9=61.5

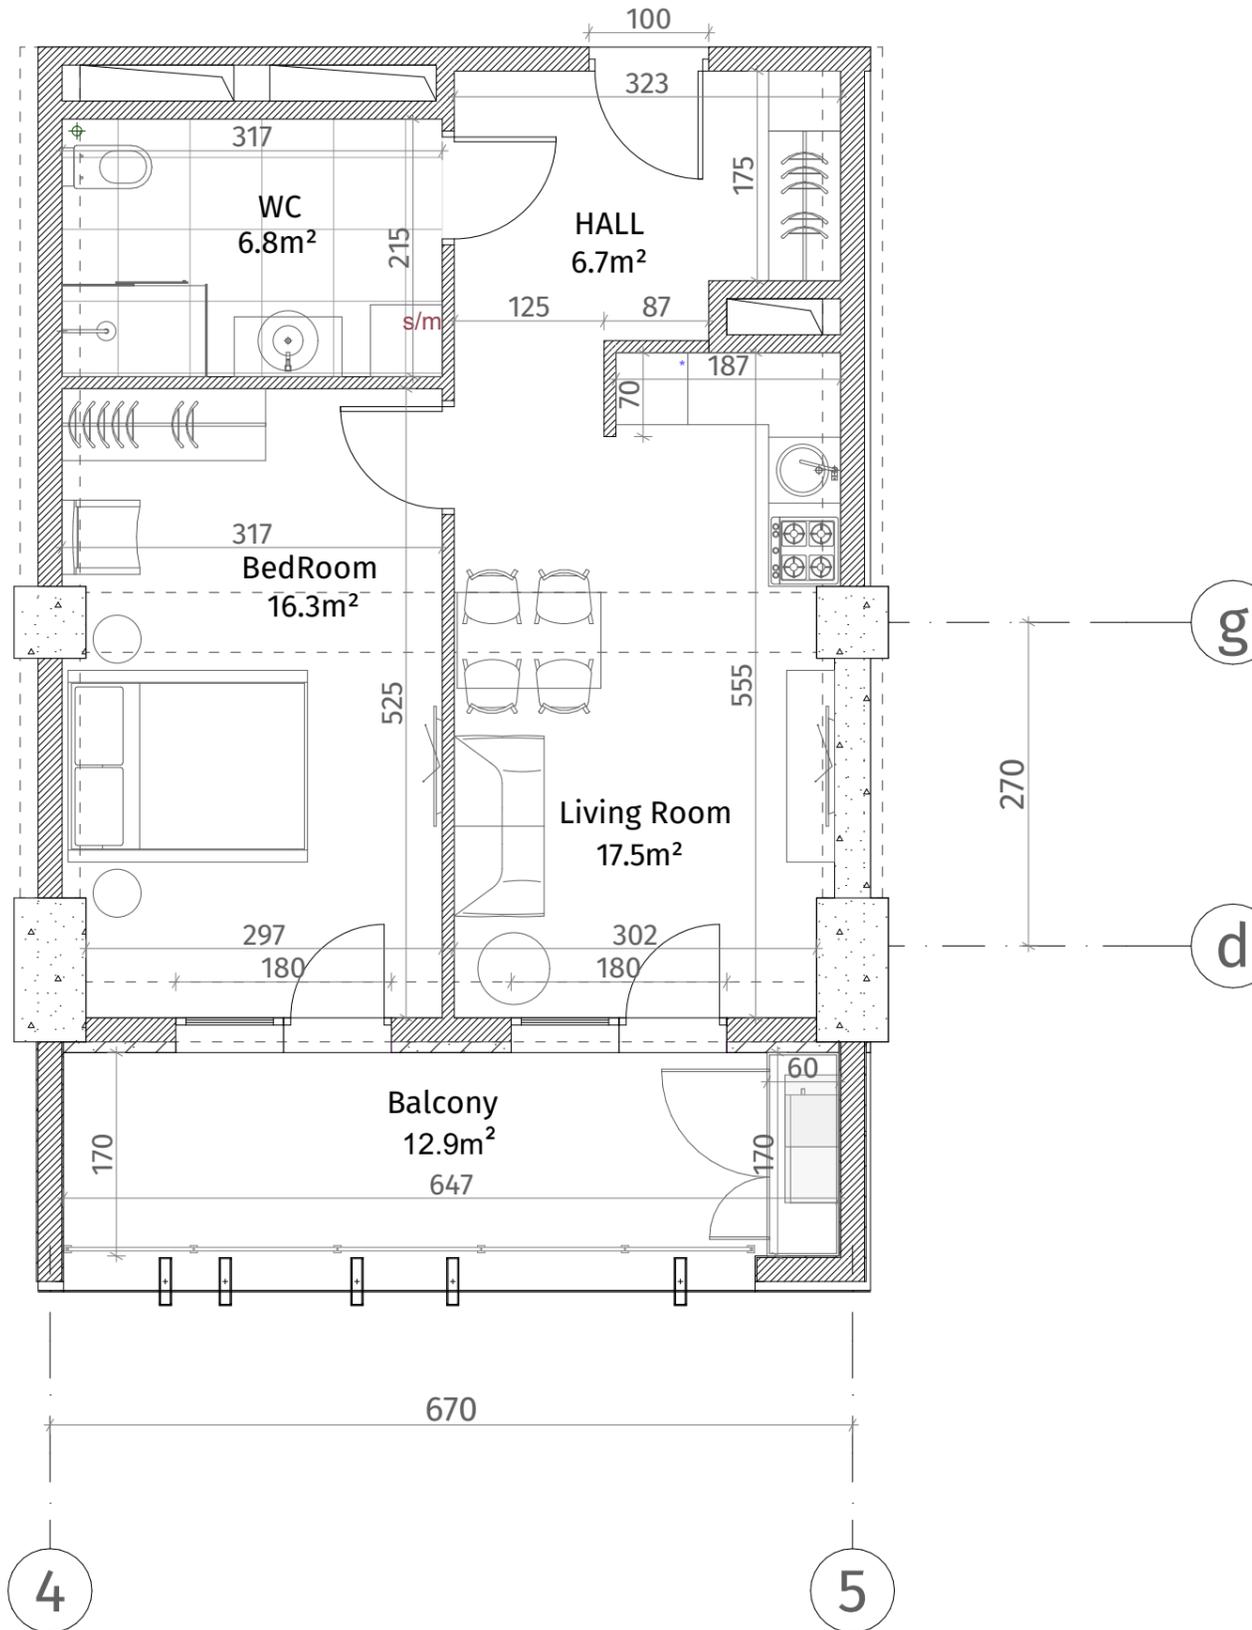

ექსპლიკაცია	
	კონკრეტონი (კოლონა, ღიფრაგვა)
	ბლოკის კედელი (100-150-200 მმ)
	რიგული (500-500 მმ)
	გასბის ალმინიუმისფენი
	თაბაშირ-მუყაოს ფილა
	ლაკონიური პანელი
ჯარის სიმაღლე	
მოჭიმული იატაკიდან ჯარამდე: 2.85 მ.	
მოჭიმული იატაკიდან რიგულამდე: 2.55 მ.	

