

**თავთრი
კვანახტი**

ბ. დანაკონს ქან #12


ს/ს 01.14.06.003.035

"ფიციბიონი"

სახლი 6

ბინა #48

115.3+20.6=135.9

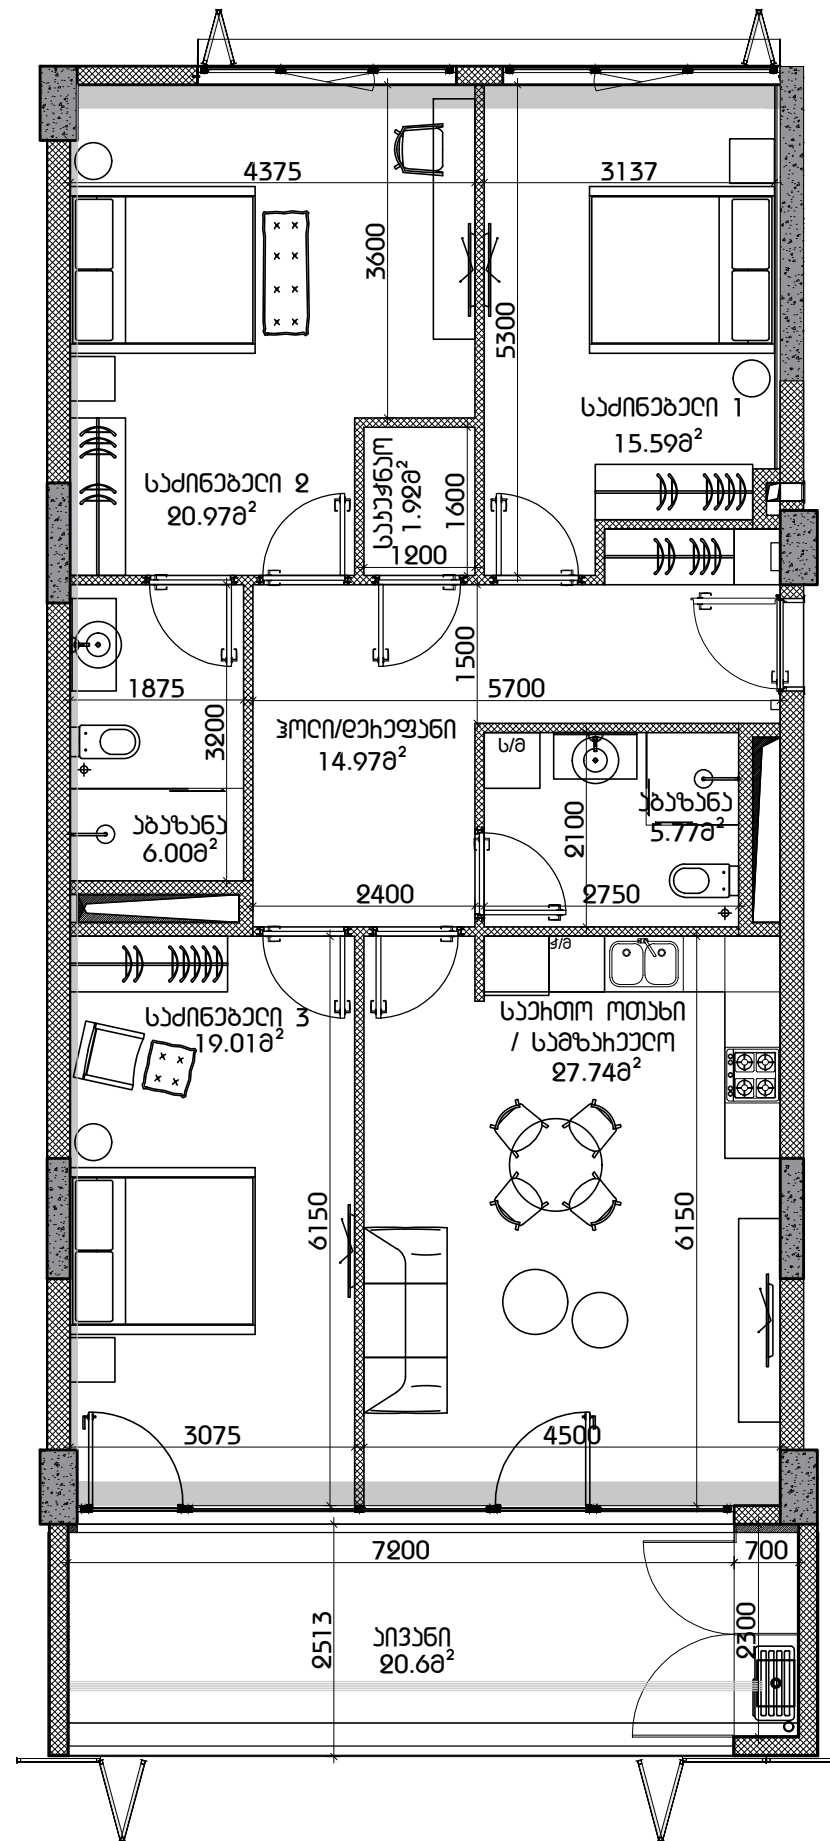

ქანკანასუნი

	ხინა-ბატონი (პოლონი, ეიჯივანი)
	ოტონის ქანი (100-200-250 მმ)
	ხიბანი (400-350 მმ)
	შახის აღნიშვნა
	თანახი-მანამ ფილა

ქანის სიმალი

მოქოანი ნახანი ქანა: 3.00 მ

მოქოანი ნახანი ხიბანა: 2.65 მ

